
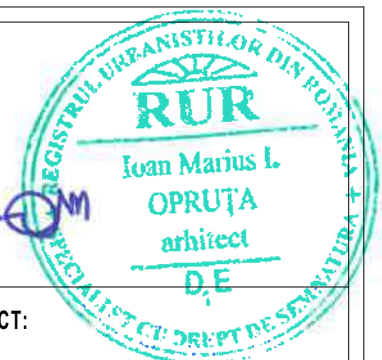


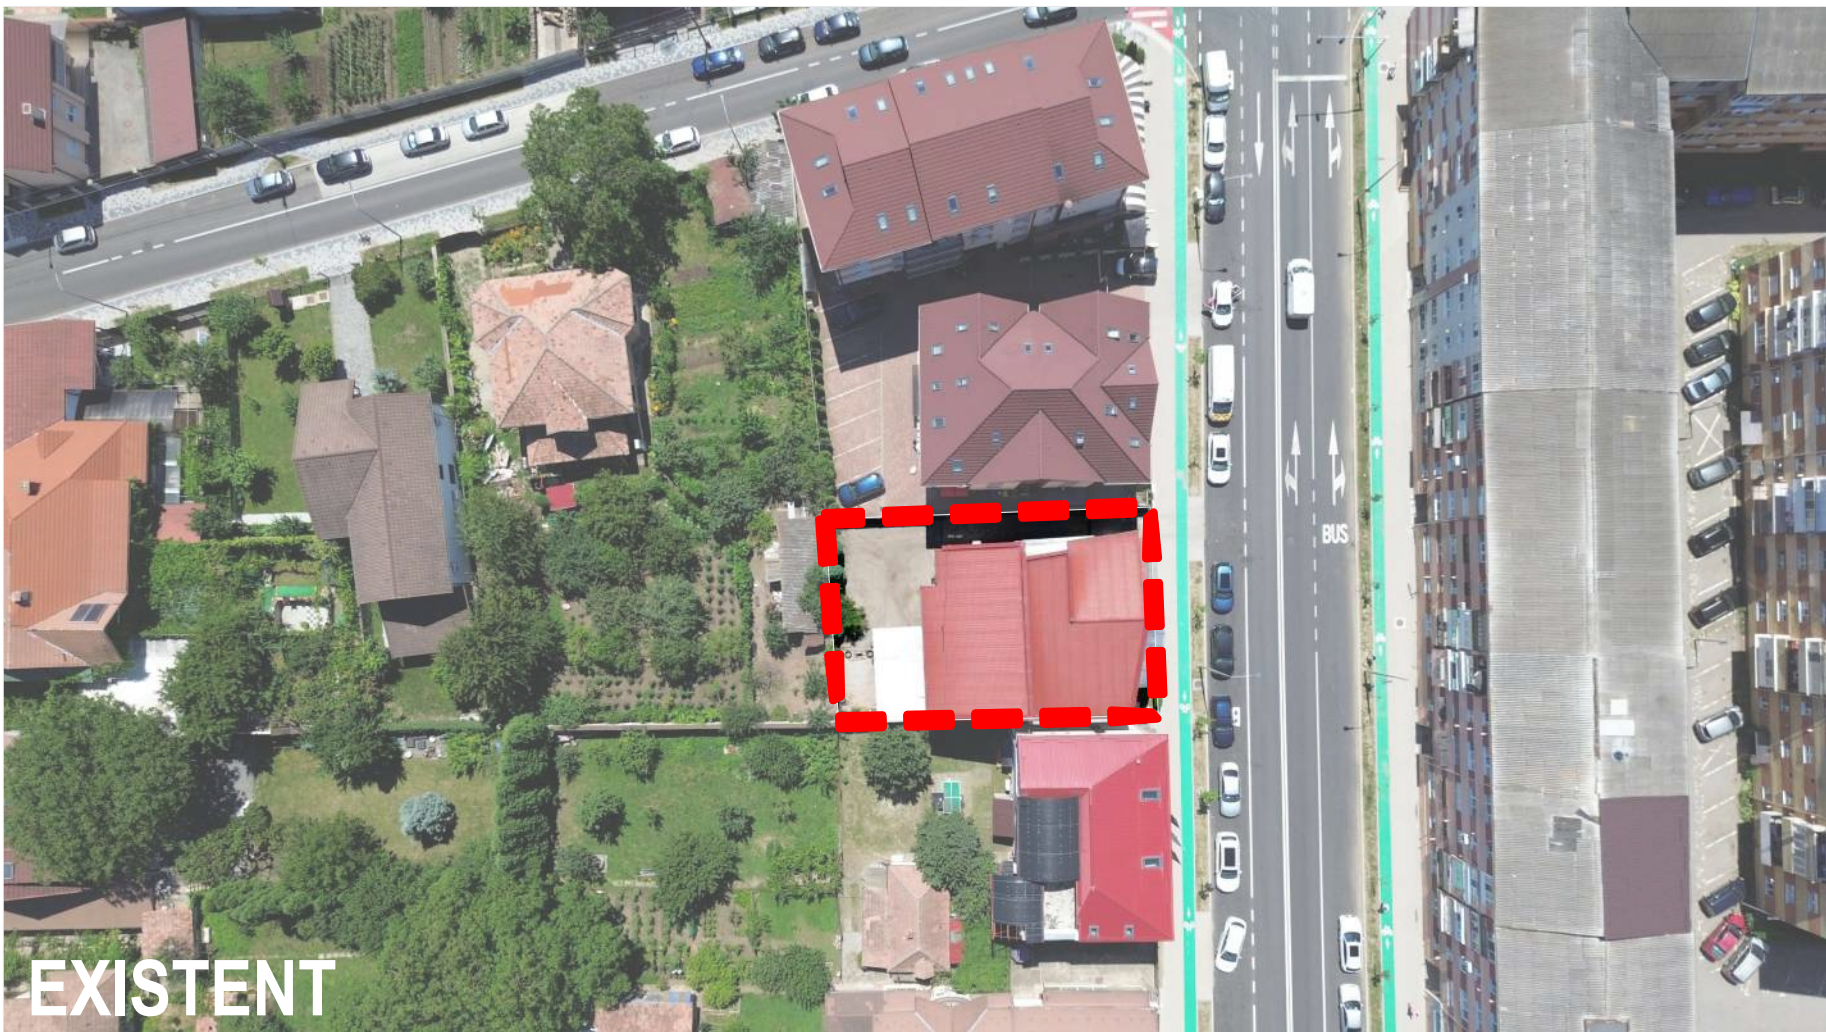

DENUMIRE PROIECT:
ELABORARE PUZ pentru MODIFICARE
REGLEMENTARI URBANISTICE APROBATE
IN ZONA MIXTA - MA3 in vederea extinderii pe verticala
imobil C1 la P+4

BENEFICIAR:
HOLHOS TEODOR si HOLHOS ANDRA GABRIELA

ADRESA:
ALBA IULIA, STRADA B. REVOLUTIEI 1989 NR. 2F
JUD. ALBA, ROMANIA
CF 117898, CF 117898-C1

PROIECTANT GENERAL:
S.C. JOY.ARHITECTURA S.R.L.
R.C. J1 / 1376 / 24.07.2019
CUI RO 41436989
NR. TNA. ARHITECT 9999

JOY ARHITECTURA

PROIECTANT SPECIALITATE REZISTENTA:

PROIECTANT SPECIALITATE INSTALATII:

COORDONATOR PROIECT: Arh. Mihai JOLDES	
SEF PROIECT: Arh. Mihai JOLDES	
PROIECTAT: Arh. Mihai JOLDES	
DESENAT: Arh. Mihai JOLDES	
SPECIALIST RUR: Arh. Urb. Marius OPRUTA	

CONCEPT PROPUS		Faza: PUZ
		Data: 03.2025

Proiect nr: 91 / 2024	Scara: .f.s.	Plansa nr: U.7
--------------------------	-----------------	-------------------