
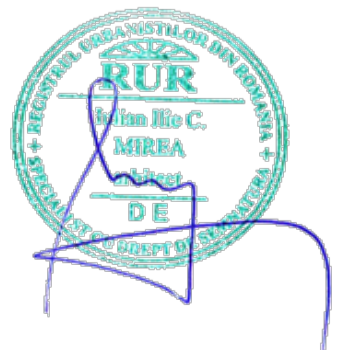


INCADRARE IN PUG  
ALBA IULIA - MONUMENTE, ZONE, ANSAMBLURI

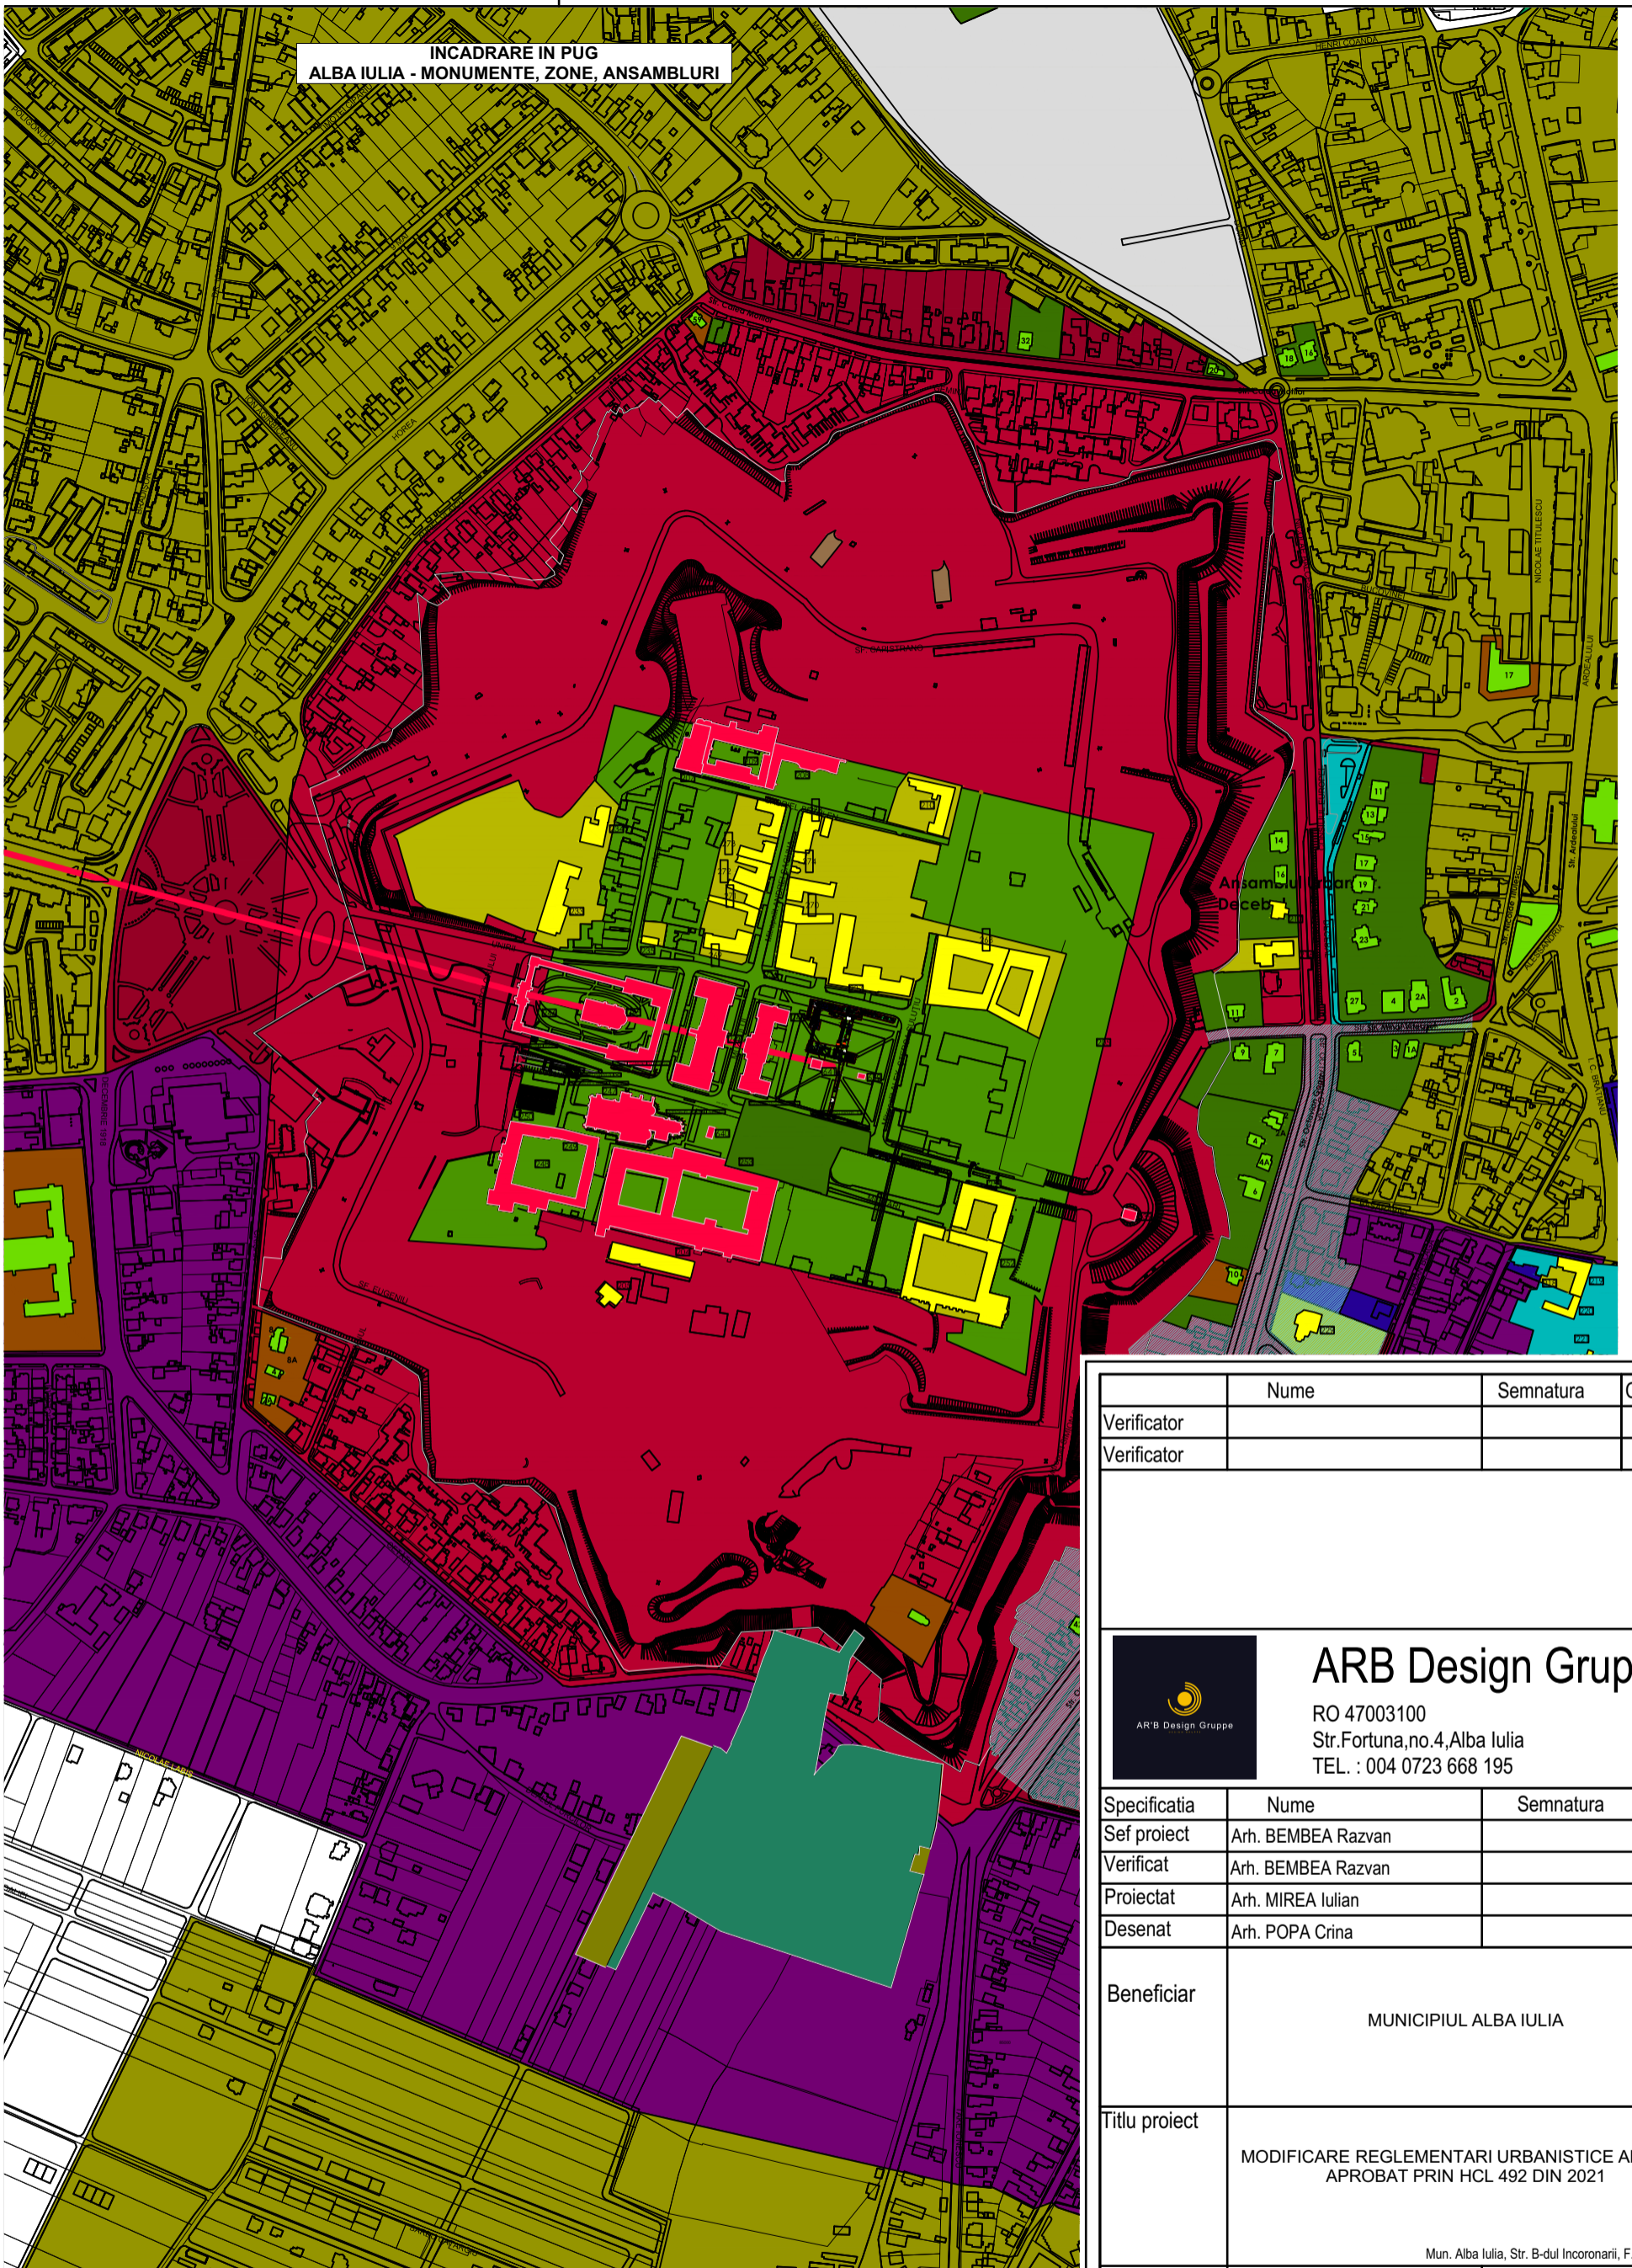

	Nume	Semnatura	Cerinta
Verificator			
Verificator			
 <b>ARB Design Gruppe</b> RO 47003100 Str. Fortuna, no. 4, Alba Iulia TEL. : 004 0723 668 195			
Specificatia	Nume	Semnatura	
Sef proiect	Arh. BEMBEA Razvan		
Verificat	Arh. BEMBEA Razvan		
Proiectat	Arh. MIREA Iulian		
Desenat	Arh. POPA Crina		
Beneficiar	MUNICIPIUL ALBA IULIA		
Titlu proiect	MODIFICARE REGLEMENTARI URBANISTICE ALE PUZ APROBAT PRIN HCL 492 DIN 2021		
<small>Mun. Alba Iulia, Str. B-dul Inconornarii, F.N. , Jud. Alba</small>			
Data	Nr. pr.	FAZA	
06/2024	09/2024	PUZ	
Titlu plansa	PLAN DE INCADRARE IN PUG - MONUMENTE, ZONE, ANSAMBLURI		
Det. plansa	Scara	Nr. pl.	
	1:5000	00'	

copyright ARB Design Gruppe S.R.L.