
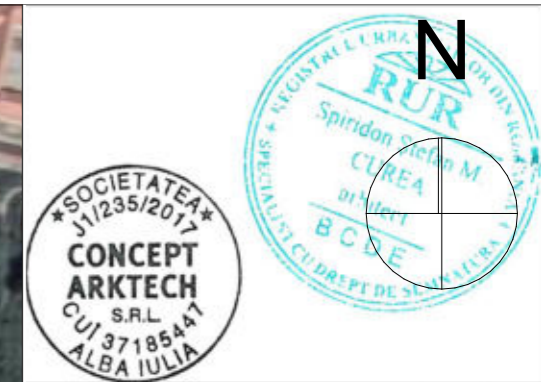


Colegiul Național
Horea, Cloșca și Crișan

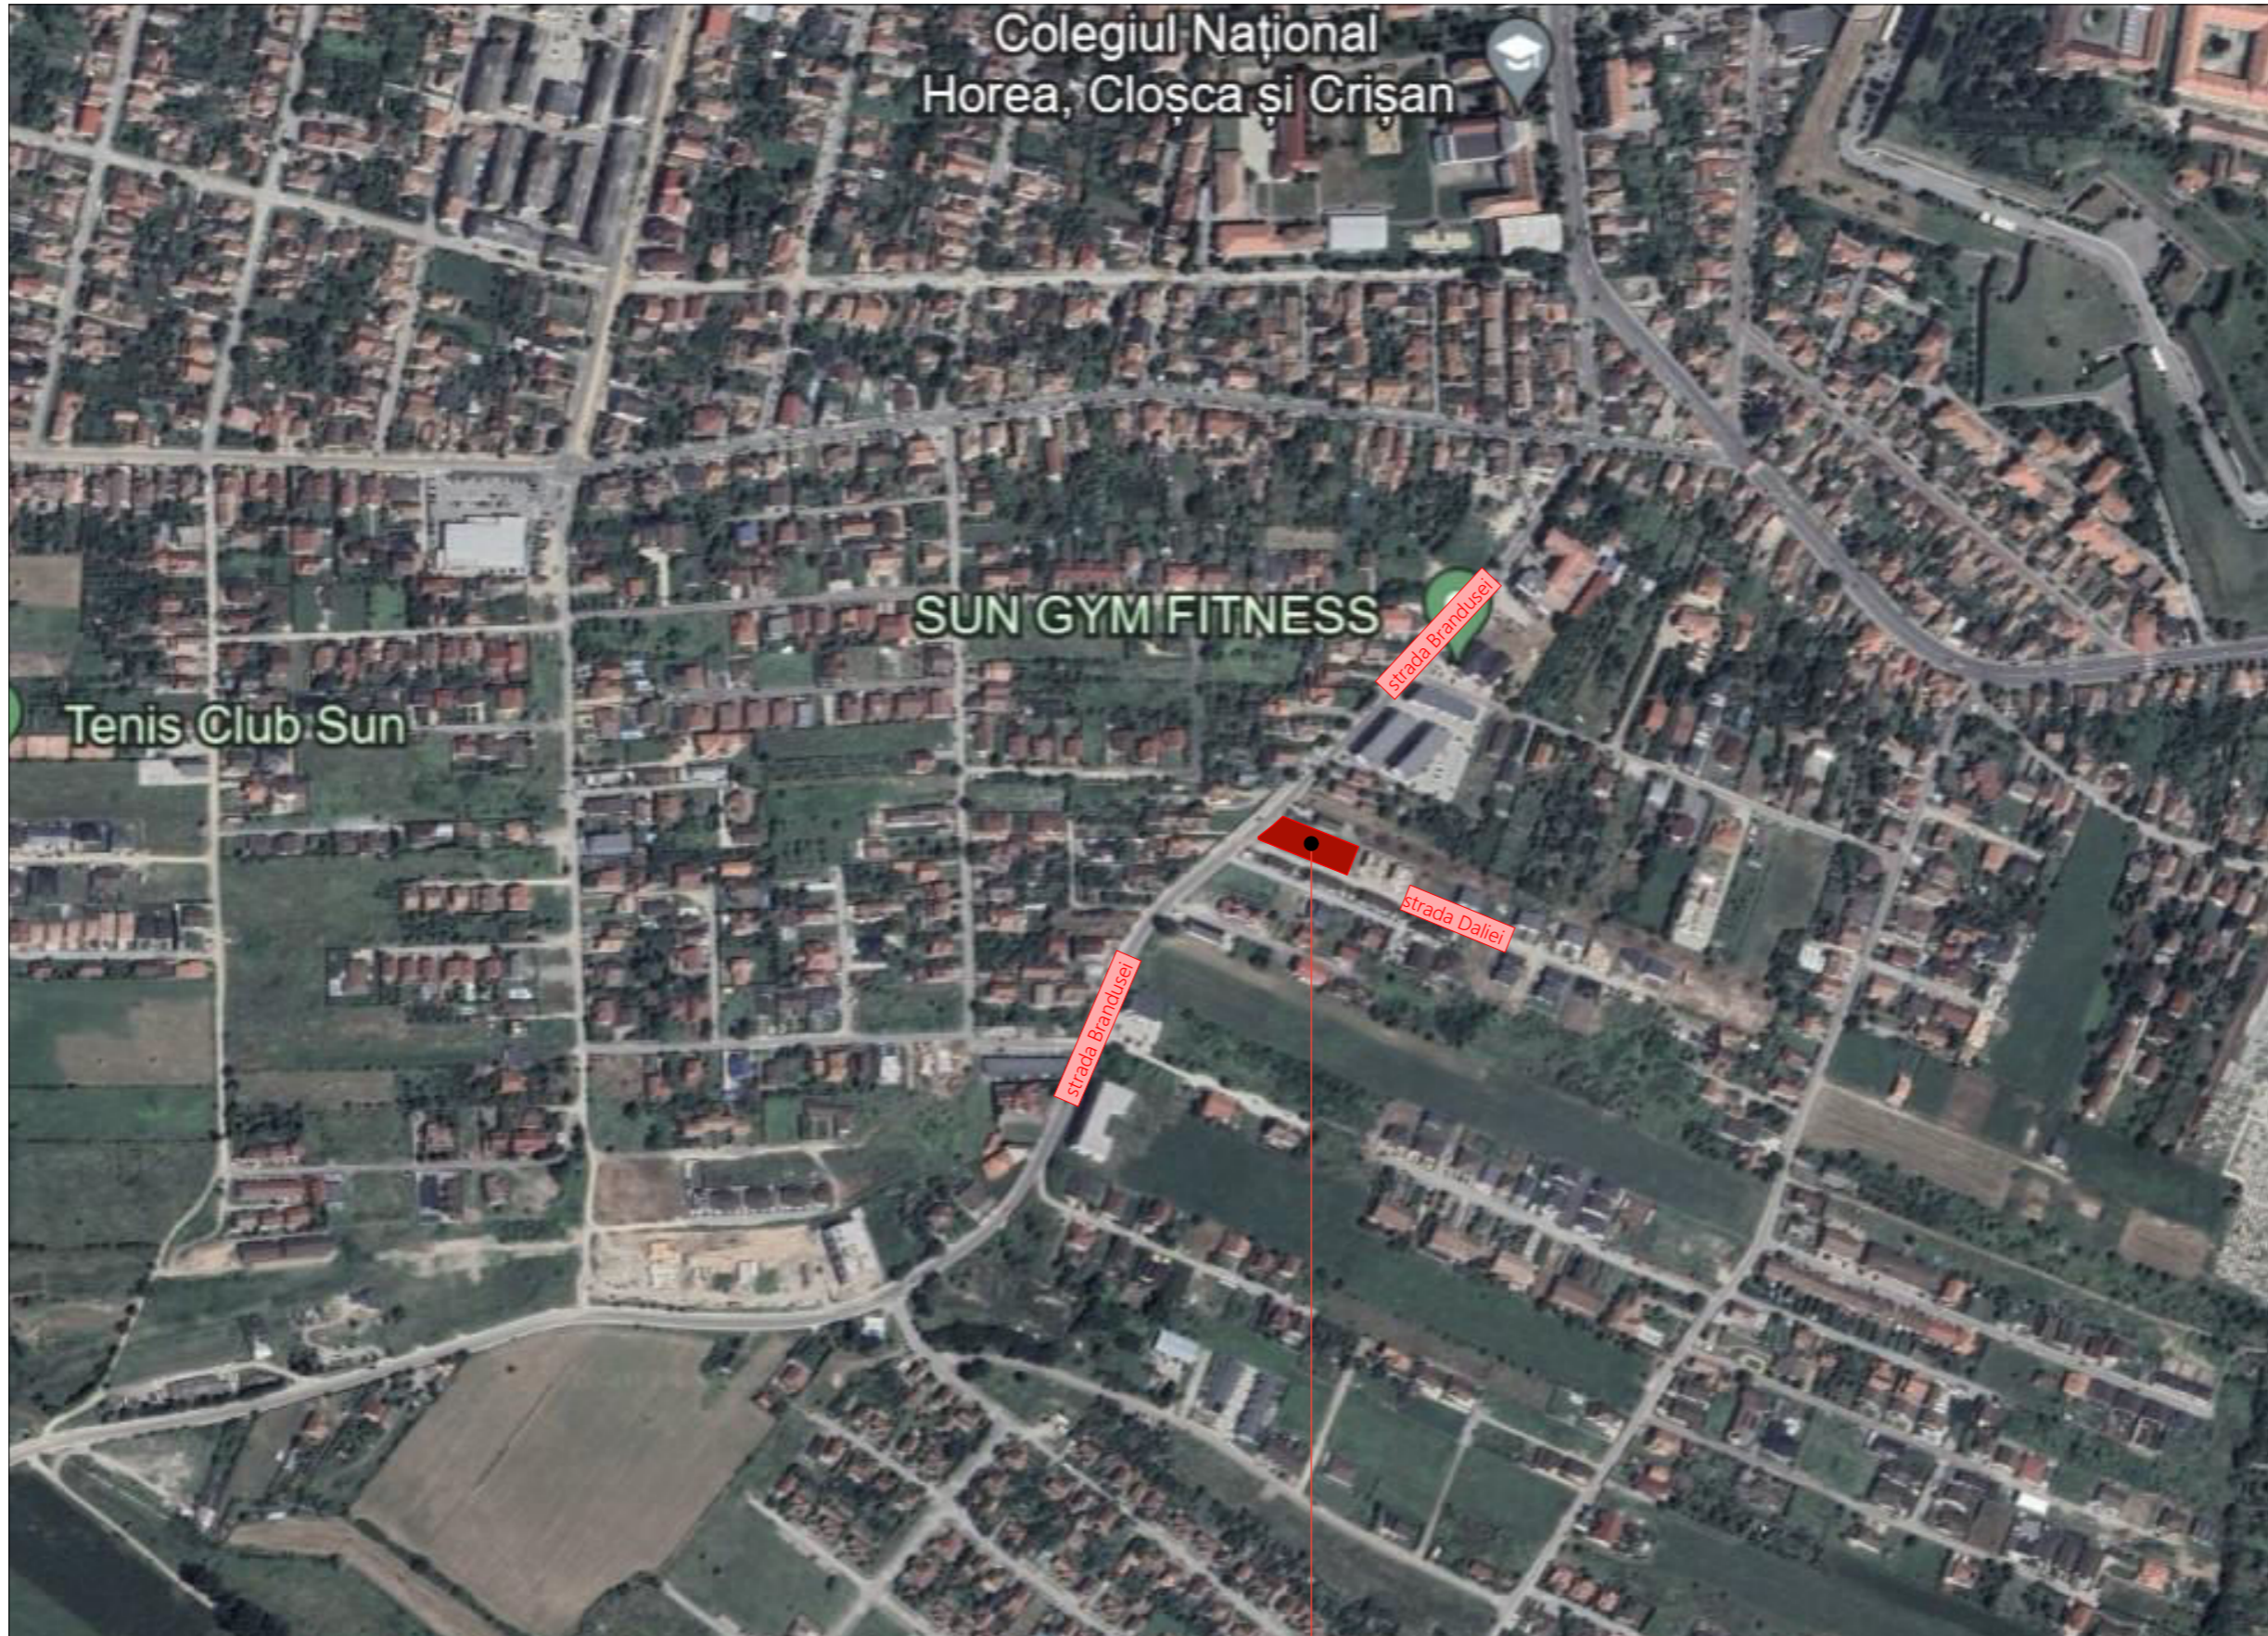

concept ▲

S.C CONCEPT ARKTECH S.R.L
arhitectura si design interior
Alba Iulia, str. Pinului, nr.12, jud. Alba, 510042
0749 090 117 CUI 37185447; J1/235/2017
conceptarktech@gmail.com

VERIFICATORI/EXPERT	Semnatura

COLECTIV DE ELABORARE	
SEF PROIECT: Curea Spiridon	Semnatura <i>[Signature]</i>
PROIECTAT: Lupean Andrei	<i>[Signature]</i>
DESENAT: Lupean Andrei	<i>[Signature]</i>

DATE PROIECT

DENUMIRE PROIECT:
CONSTRUIRE LOCUINTE COLECTIVE, IMPREJMUIRE SI
BRANSAMENTE LA UTILITATI

ADRESA AMPLASAMENT
strada Dăriei, nr.1, Alba Iulia, judetul Alba

BENEFICIAR:
BLOCK HAUS IMOBILIARE prin BUCEA COSMIN CALIN

ADRESA BENEFICIAR
strada DR. Aurel Lazar, nr.58, Alba Iulia,
judetul Alba

DENUMIRE PLANSA

PLAN DE INCADRARE IN ZONA

NR. PROIECT	FAZA	
09/2024	P.U.D	
DATA	SCARA	PLANSA
08/2024	1:5000	1:1U.01.1
FORMAT	420x297	

BLOCK HAUS IMOBILIARE
CF 119463
S=1368mp

●Prezentul proiect reprezinta proprietatea intelectuala a firmei SC CONCEPT ARKTECH SRL - Prezentul proiect poate fi folosit doar pentru aceasta lucrare - Orice reproducere partiala sau totala poate fi facuta doar cu acordul prealabil al proiectantului.