


- REGLEMENTARE ACCES LOT IN ZONA MI PENTRU CONSTRUIRE HALA INDUSTRIALA



PROPRIETARI:
ANGHEL DANIEL-IOAN, ANGHEL IONITA
CF 119872
 suprafata terenului 2364 mp

SC RED ARTECH SRL

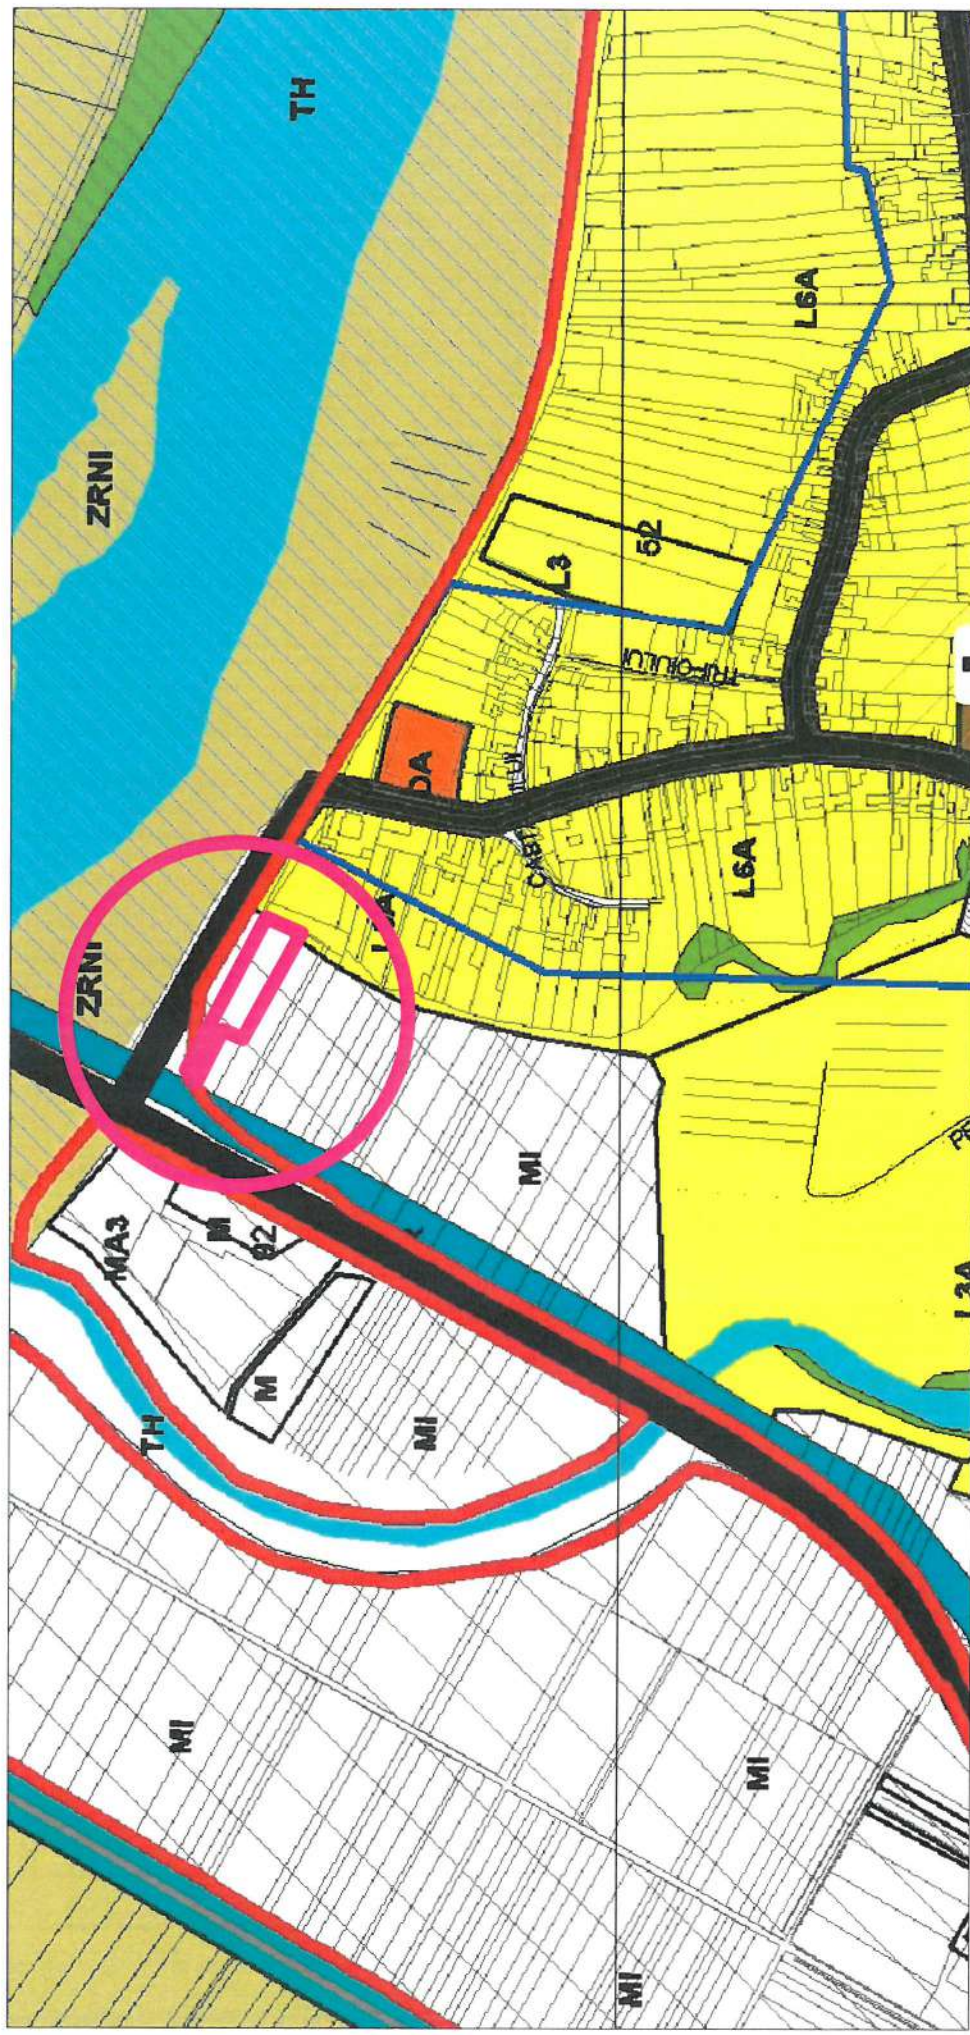

C.I.F. 35252116
 J11/873/2015

BENEFICIAR: ANGHEL DANIEL IOAN	NR. PR. 07-23
DEN. LUCRARE: PUZ - REGLEMENTARE ACCES LOT IN ZONA MI PENTRU CONSTRUIRE HALA INDUSTRIALA	STUDIU OPORTUNITATE
DEN. PLANSĂ: PUZ - REGLEMENTARE ACCES LOT IN ZONA MI PENTRU CONSTRUIRE HALA INDUSTRIALA	NR. PLANSĂ AD1
SC PROIECT: LAURA IOANA BAURDA	
PROIECTAT: LAURA IOANA BAURDA	
DESENAT: ADRIAN GOTA	

