



concept ▲

S.C. CONCEPT ARKTECH S.R.L.
 arhitectura si design interior
 Alba Iulia, str. Pinului, nr.12, jud. Alba, 510042
 0749 090 117 CUI 37185447; J1/235/2017
 conceptarktech@gmail.com

VERIFICATOR/EXPERT	Semnatura

COLECTIV DE ELABORARE	
SEF PROIECT:	Semnatura
Curea Spiridon	
PROIECTAT:	
Lupean Andrei	
DESENAT:	
Lupean Andrei	

DATE PROIECT

DENUMIRE PROIECT:
 ELABORARE PUZ IN VEDEREA CONSTRUIRII DE LOCUINTE COLECTIVE

ADRESA AMPLASAMENT
 strada Seliste, nr.18, Alba Iulia, judetul Alba

BENEFICIAR:
 SC NEOXIM SRL prin JURCA LUCIAN


ADRESA BENEFICIAR
 strada Matei Corvin, nr.22, Alba Iulia, judetul Alba

DENUMIRE PLANSĂ

PLAN DE INCADRARE IN PUZ/PUG

NR. PROIECT	FAZA
02/2024	P.U.Z
DATA	SCARA PLANSĂ
07/2024	1:5000, 1:2500, 1:1250, 1:625
FORMAT	420x297

•Prezentul proiect reprezinta proprietatea intelectuala a firmei SC CONCEPT ARKTECH SRL - Prezentul proiect poate fi folosit doar pentru aceasta lucrare - Orice reproducere partiala sau totala poate fi facuta doar cu acordul prealabil al proiectantului.

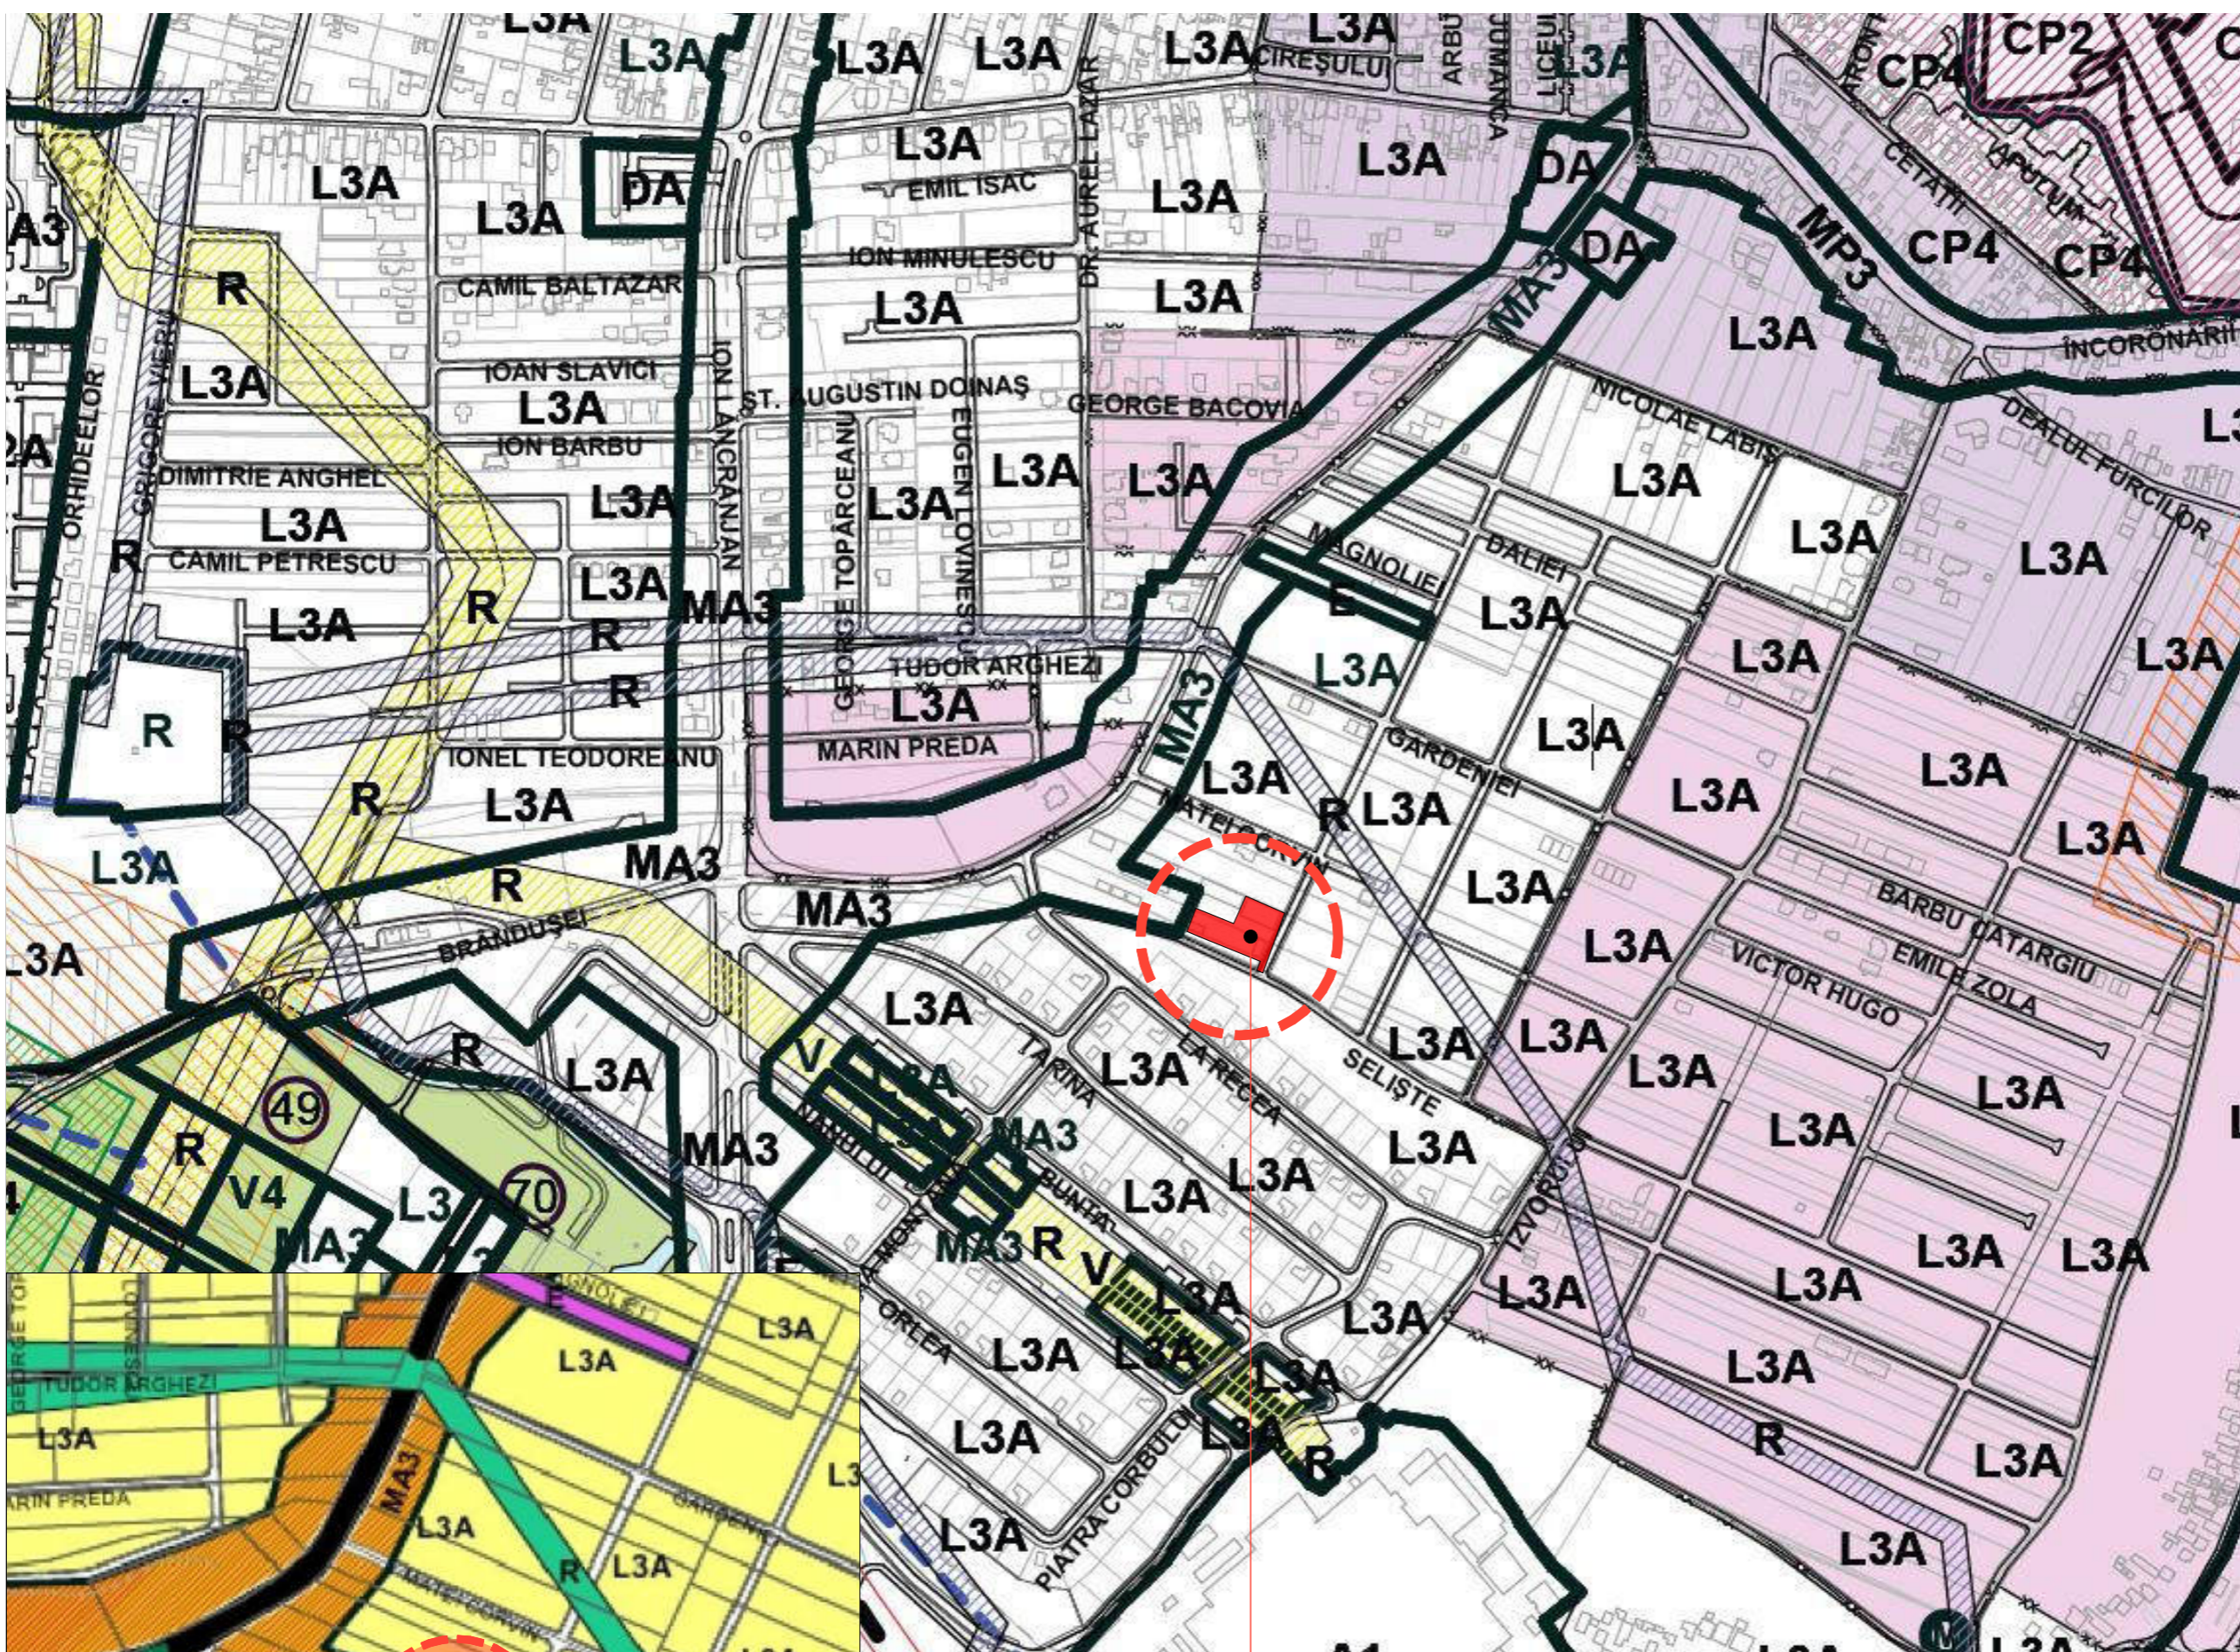

AMPLASAMENT STUDIAT
 SC NEOXIM SRL
 strada Seliste, nr. 18, Alba Iulia, jud Alba
 CF 120103 (alipire Cf 73198, 78085, 87223, 101080, 102642)
 Cad 120103
 S teren=2005mp
 UTR= UTR L3A - Subzona locuintelor individuale si semicolective in regim de construire individual, cuplat si insiruit cu regim de inaltime P, P+1, P+1+M niveluri, in regim de construire insiruit cuplat si izolat, situate in afara arilor protejate si partial UTR= Cr -subzonele cailor de comunicatie (strada propusa prin PUZ).