


**TRUPURI PROPUSE**

- TRUP NR.1 ALBA IULIA
- TRUP NR.2 OARDA DE JOS
- TRUP NR.3 OARDA DE SUS
- TRUP NR.4 OARDA
- TRUP NR.5 BARABANT
- TRUP NR.6 MICESTI
- TRUP NR.7 PACLISA
- TRUP NR.8 CASE DE VACANTA MURES
- TRUP NR.9 STATIE DE BETOANE FLOREA
- TRUP NR.10 FERMA DE PASARI
- TRUP NR.11 TOSCANA GARDEN
- TRUP NR.12 ZONA INDUSTRIALA OARDA
- TRUP NR.13 INTRE SALCII
- TRUP NR.14 CASE DE VACANTA
- TRUP NR.15 MECANICA
- TRUP NR.16 PARAUUL IOVULUI
- TRUP NR.17 PENSIUNE TURISTICA DRUMUL DRAGOSTEI

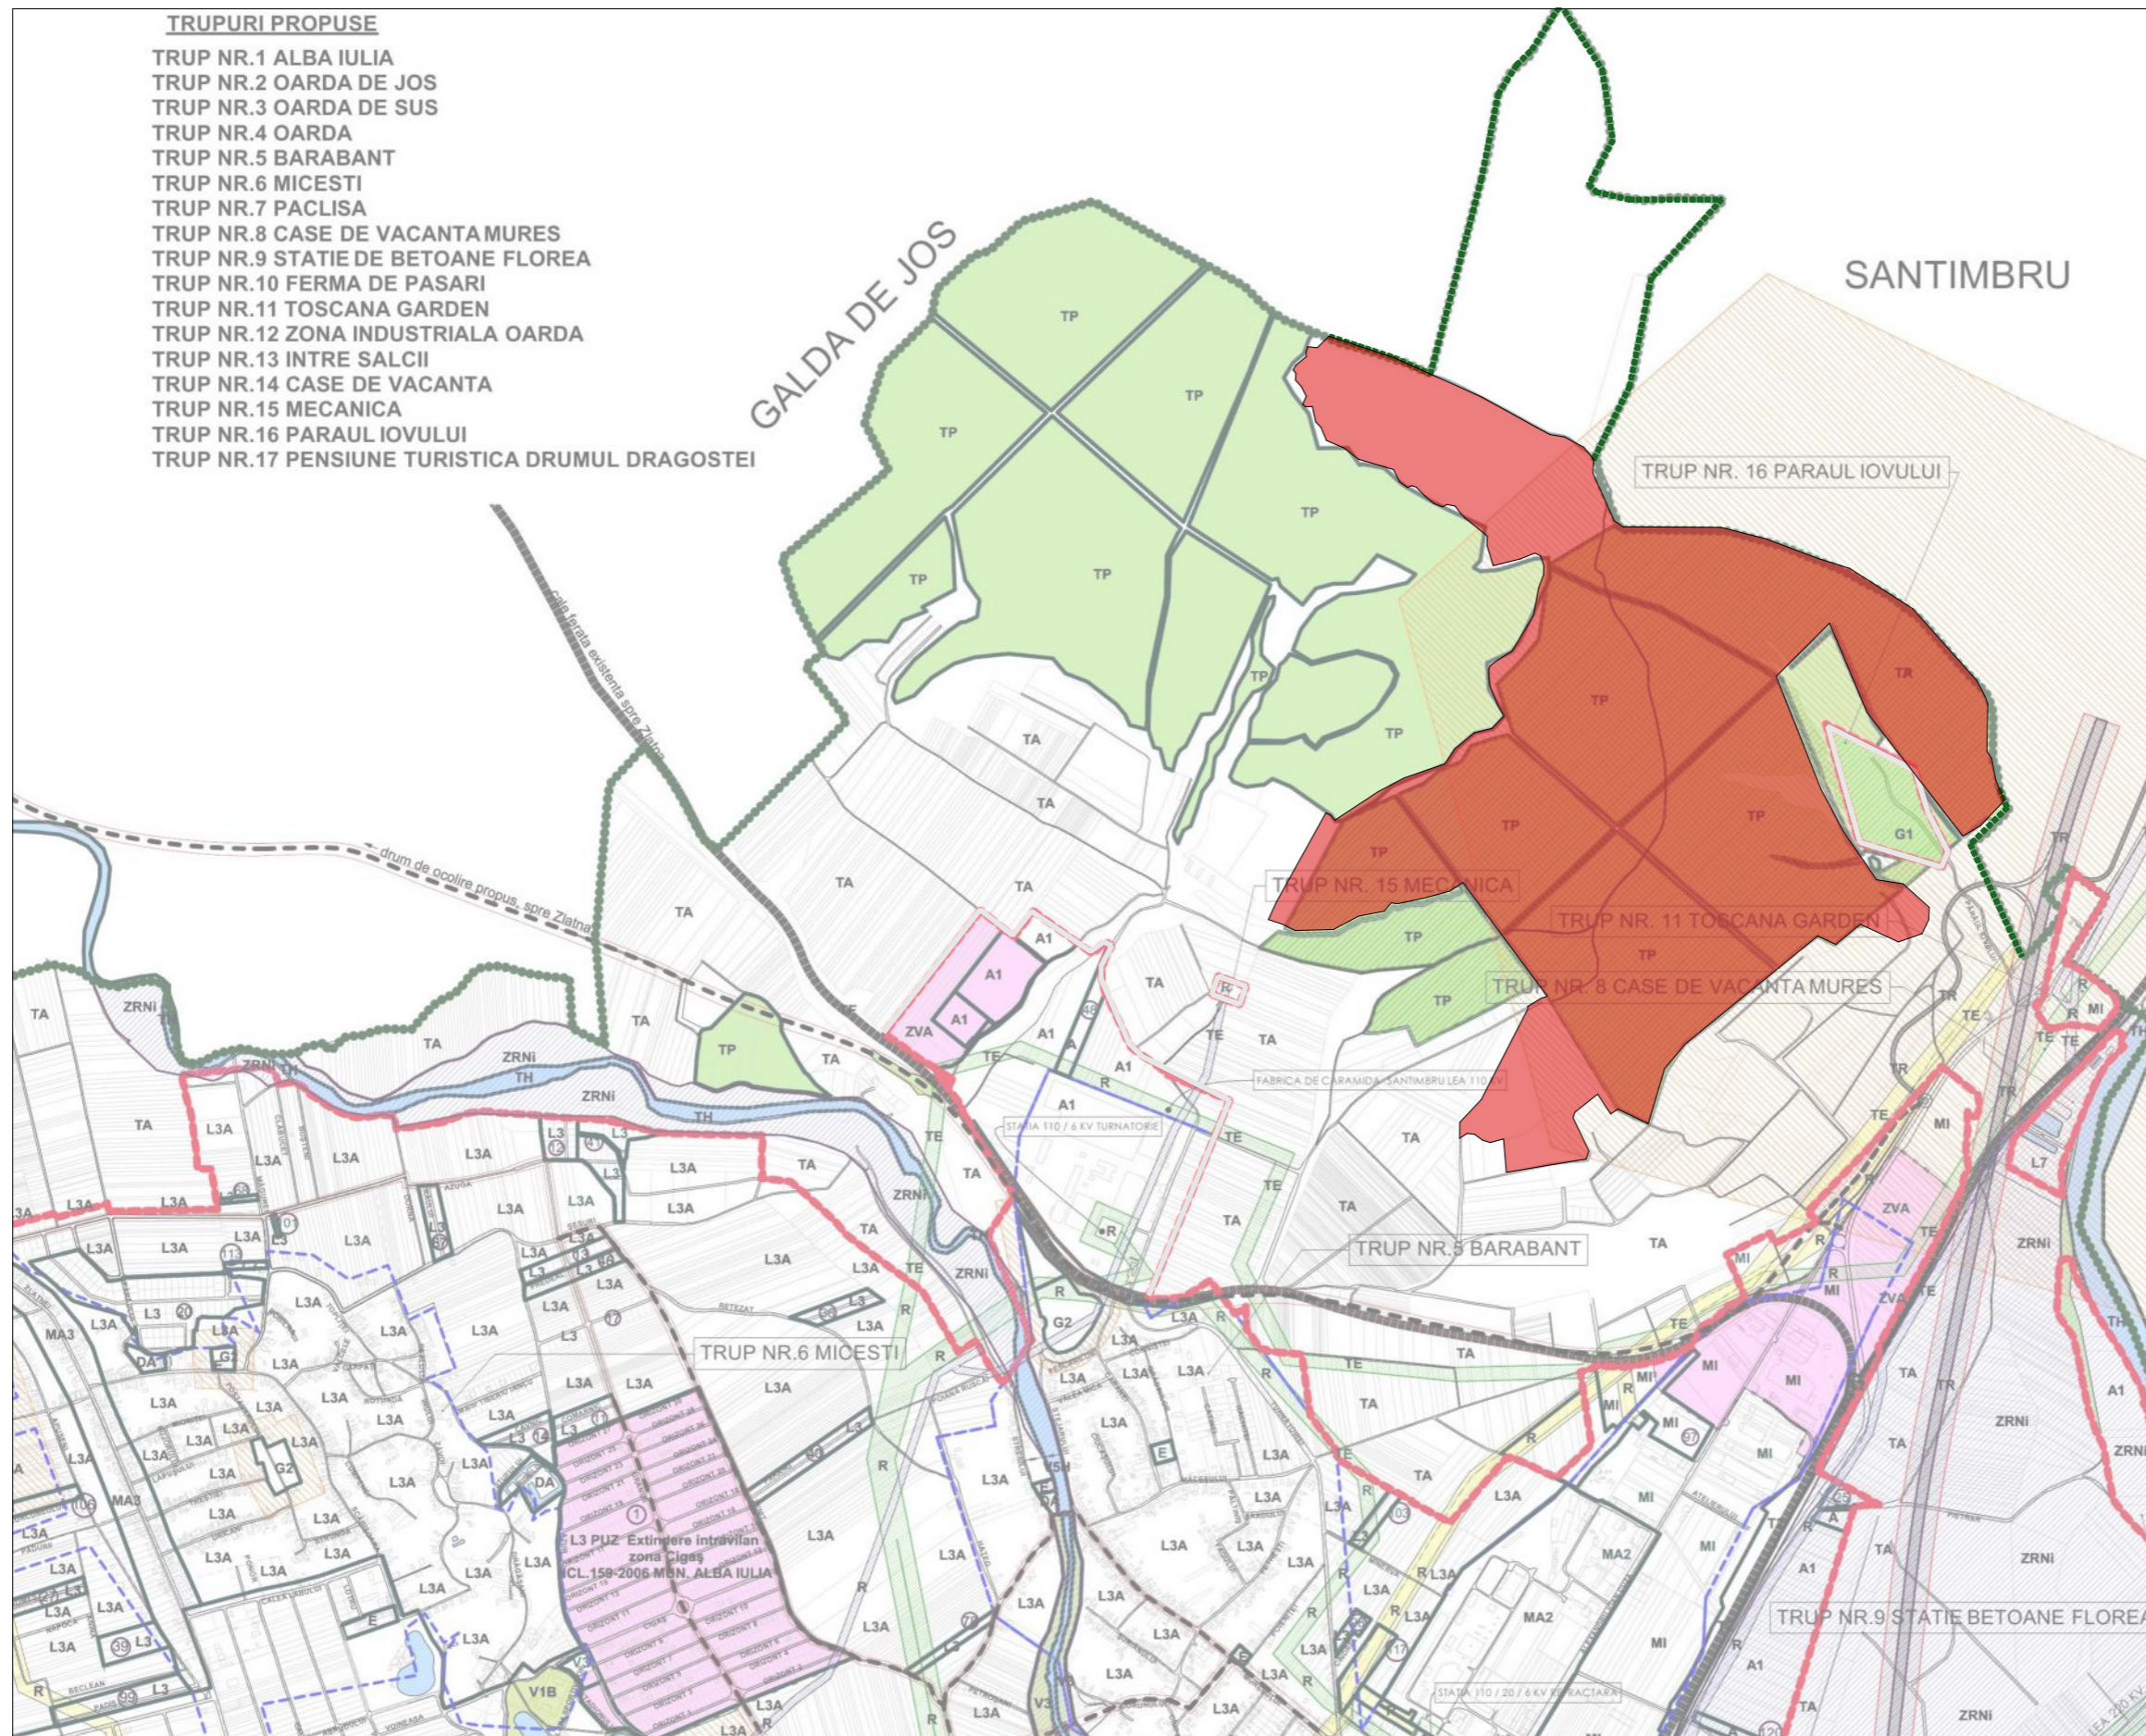

**PLAN DE INCADRARE IN PUG**

**LEGENDA**

ZONA PROPUSE PENTRU REGLEMENTARE



±0.00 = ####

Acest desen si informatiile cuprinse in el nu pot fi copiate, reproduse sau utilizate, partial sau in intregime, decat cu acordul scris al SC MLINE SQUARE Studio SRL si nu pot fi folosite in alt scop decat cel pentru care au fost elaborate.



SEF PROIECT	arh. RALUCA TOMA nr. TNA 4231
PROIECTAT	arh. MADALINA GIURGIU nr. TNA 8813
DESENAT	arh. RAZVAN STOIAN nr. TNA 8913
COORDONATOR SPECIALITATE	arh. RALUCA TOMA nr. TNA 4231



denumire beneficiar:  
 4P RENEWABLES ALBA IULIA SRL  
 Str. Barbu Vacarescu, nr. 241A, et.6. sectorul 2, Bucuresti

denumire proiect:  
 CONSTRUIRE CAPACITATE DE GENERARE SI STOCARE A ENERGIEI ELECTRICE ALBA IULIA, COMPUSA DIN INSTALATII DE PRODUCERE SI STOCARE A ENERGIEI ELECTRICE, IMPREJMUIRI SI POSTURI DE TRANSFORMARE

extravilan Alba Iulia, jud. Alba

proiect nr: 99/2024 faza: P.U.Z.

nume plansa:  
 Plan de incadrare in PUG

data: iulie 2024 scara: plansa: U.02