

STRADA ANDREI MUREȘANU
MUN. ALBA IULIA - domeniul public

82.61

STRADA ANDREI MUREȘANU
MUN. ALBA IULIA - domeniul public


STRADA TRIBUNALULUI
MUN. ALBA IULIA - domeniul public

spre centrul administrativ
spre carieră Materii

spre Centru

spre Șoseaua de Centură

ZONĂ DE STUDIU

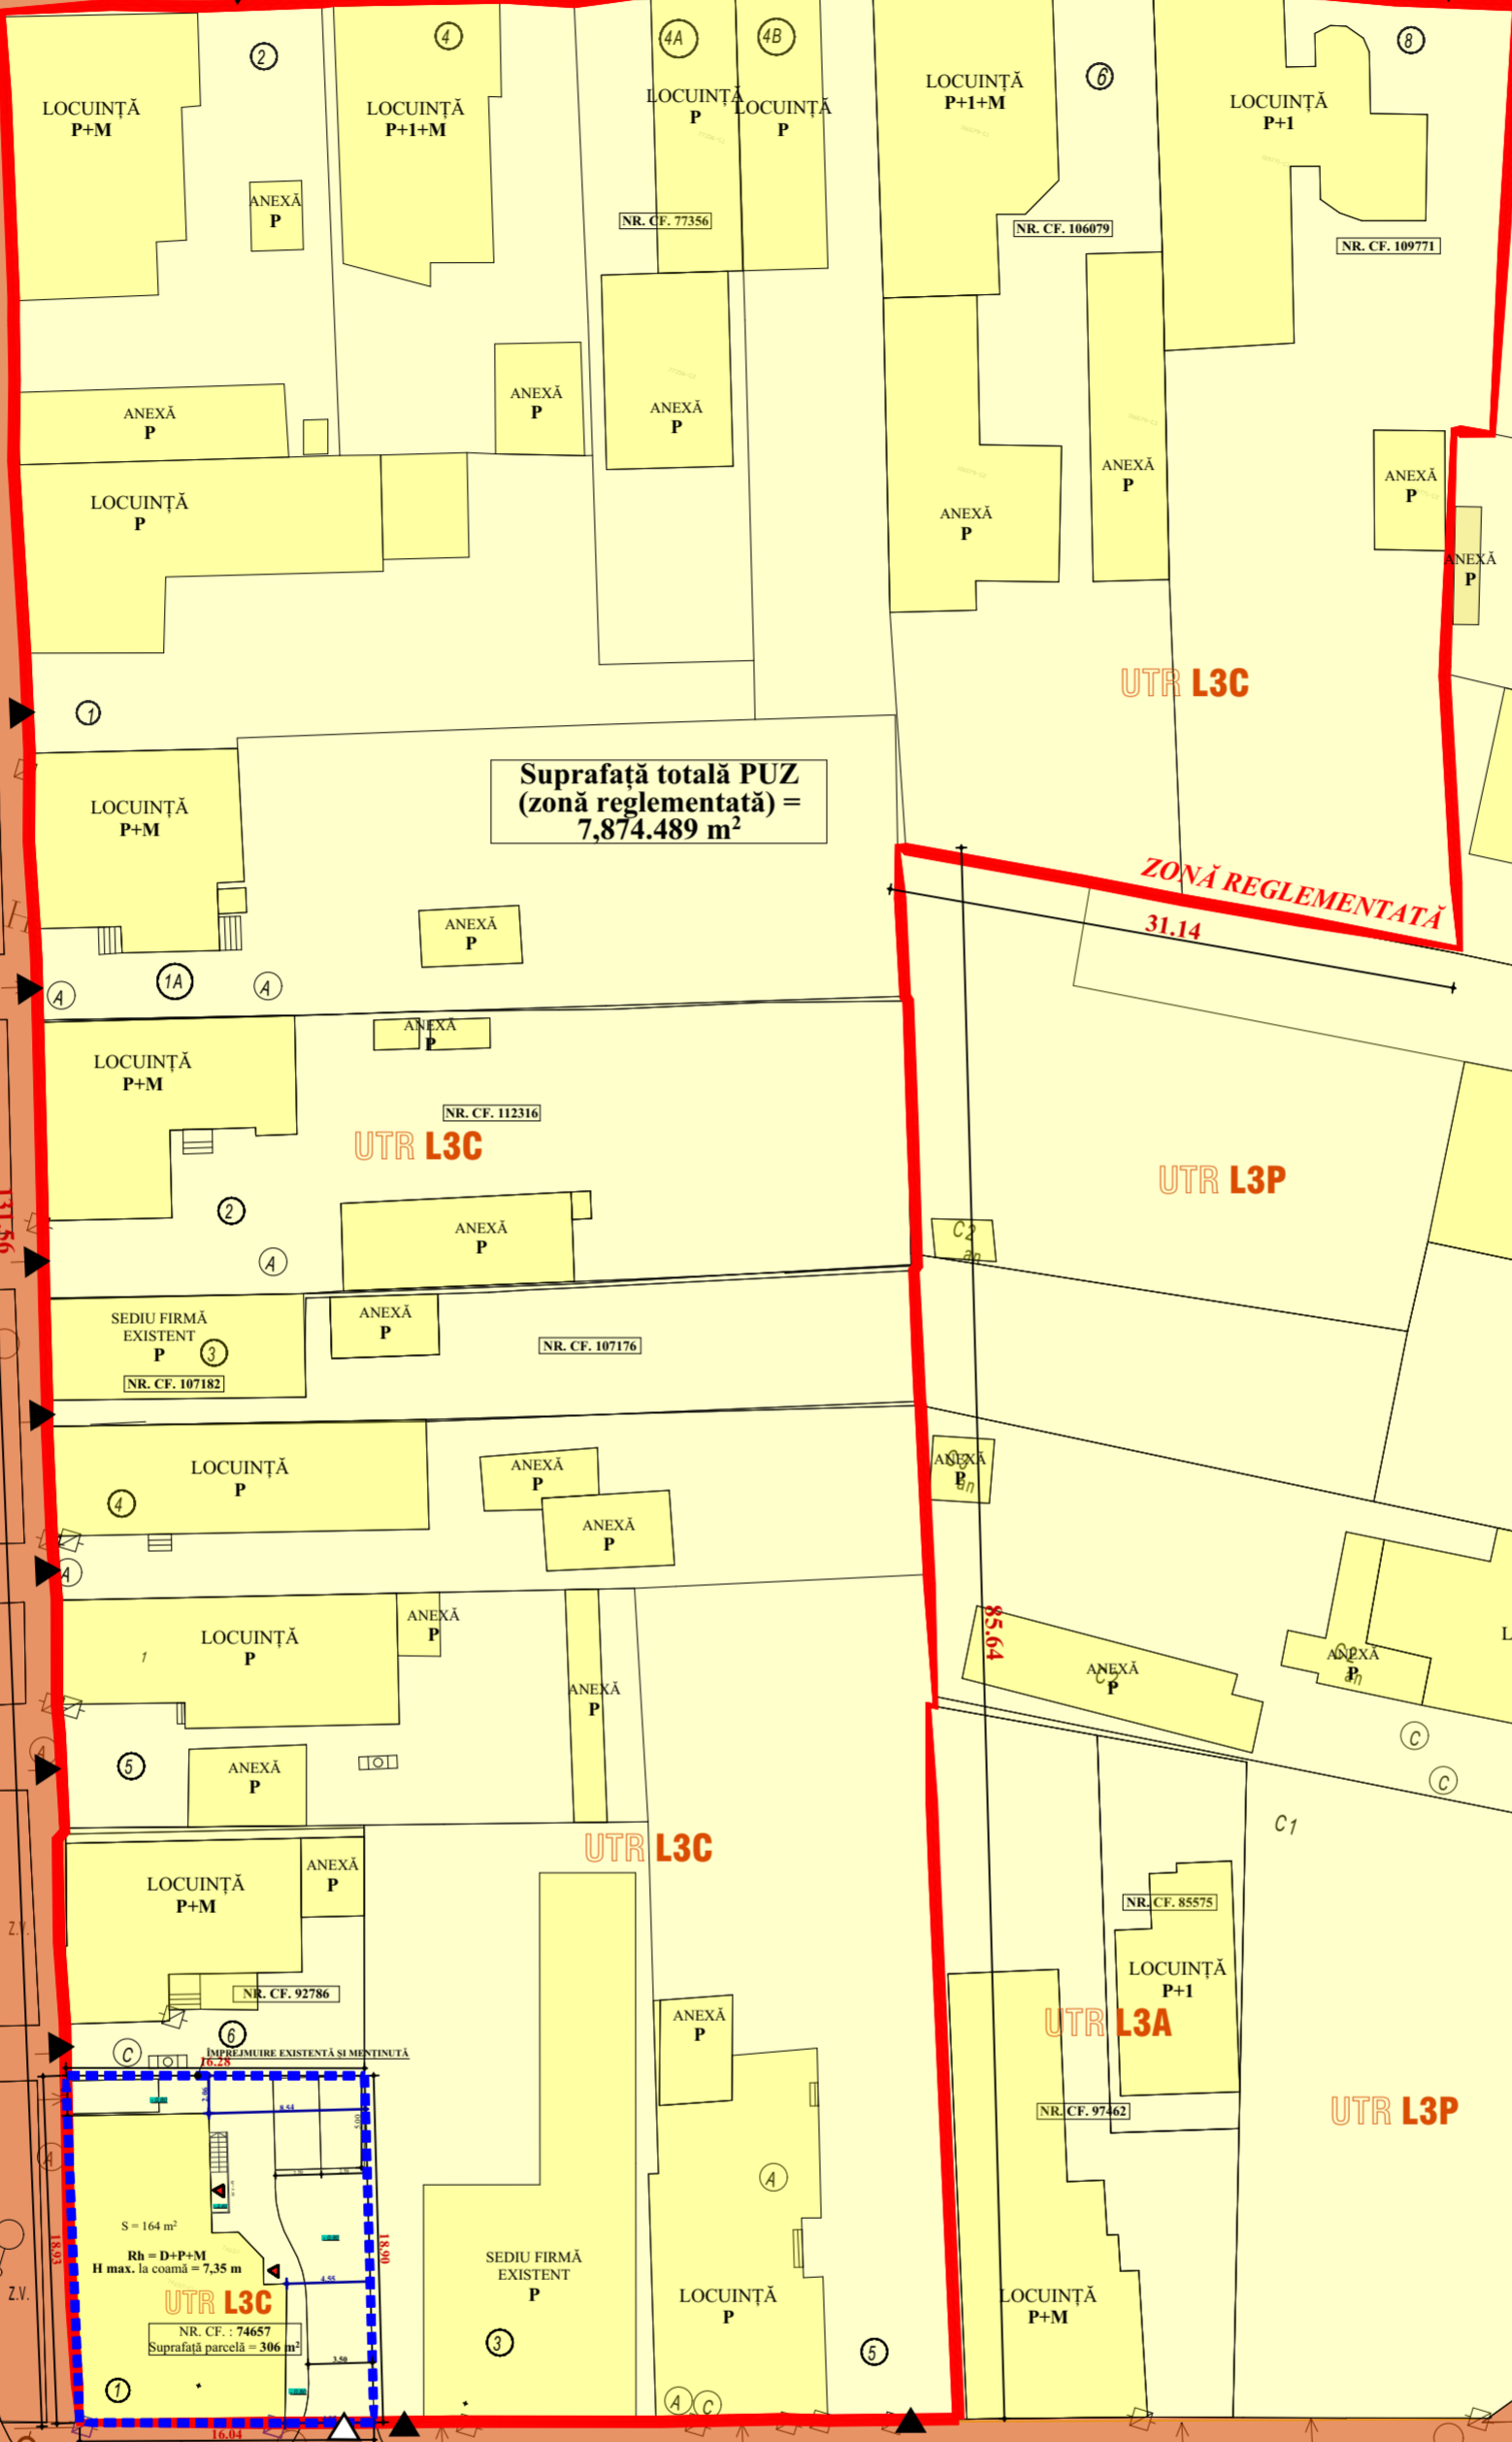

Suprafață totală PUZ
(zonă reglementată) =
7,874.489 m²

UTR L3C

UTR L3P

UTR L3C

UTR L3A

UTR L3P

LEGENDA

LIMITE

- Limita zonei studiate
- Limita zonei reglementate conform A. Op. nr. 27/2024
- Limita parcelei care a generat PUZ

ACCES

- Acces auto existent și menținut pe parcelă (pentru parcela având CF 74657)
- Acces pietonal existent și menținut în clădirea existentă (pentru parcela având CF 74657)
- Accese existente și menținute pentru parcelele din zona reglementată

PROPRIETATEA ASUPRA TERENURILOR

- Proprietate privată a persoanelor fizice sau juridice
- Proprietate privată de interes local
- Proprietate privată de interes județean

Proiectant general:

ARENCO SOLUTIONS
Alba Iulia, str. Basenului, nr. 18, jud. Alba
C.U.I. R04214958

Nr. pr. 43/2023

Colaborator:

URBia
BIROU DE PROIECTARE
Alba Iulia, jud. Alba
CUI 46984685; J1/804/23.09.2013;
e-mail: urbiaproiectare@gmail.com

Nr. pr. 177/2023

Proiectant de specialitate:

barbieri

BARBIERI PROIECT SRL
PROIECT

Denumire proiect:

ELABORARE PUZ - MODIFICARE REGLEMENTĂRI URBANISTICE APROBATE PENTRU SCHIMB DE DESTINAȚIE DIN LOCUINȚĂ ÎN PENSIVNE

Amplasament:
Mun. Alba - Iulia, Strada București, nr. 1, jud. Alba

Beneficiar:
SC AUROCAR 2002 SRL

Șef proiect:	arh. Alexandru ROMANIȚAN	
Proiectant de specialitate:	arh. Marius BARBIERI	
Proiectat:	urb. Bianca IVAȘCU	
Desenat:	urb. Bianca IVAȘCU	
Denumire planșă:	PROPRIETATEA ASUPRA TERENURILOR	
Data:	Octombrie 2024	FAZA: P.U.Z.
Scara:	1:400, 1:166.67	Nr. pl. U6