


P.U.G. MUNICIPIUL ALBA IULIA 2012

-reactualizare-

UNITATI TERRITORIALE DE REFERINTA

- TRUPURI PROPUSE
- TRUP NR.1 ALBA IULIA
 - TRUP NR.2 GALDA DE JOS
 - TRUP NR.3 GALDA DE SUS
 - TRUP NR.4 GALDA
 - TRUP NR.5 BARABANT
 - TRUP NR.6 SICEVETI
 - TRUP NR.7 PAGUSA
 - TRUP NR.8 CASE DE VACANTAMURI
 - TRUP NR.9 STATE DE SETIARE FLOREA
 - TRUP NR.10 FERMA DE PAZARI
 - TRUP NR.11 TOCANA GARDIA
 - TRUP NR.12 ZONA INDUSTRIALA GALDA
 - TRUP NR.13 INTRE SALSII
 - TRUP NR.14 CASE DE VACANTA
 - TRUP NR.15 MECARDA
 - TRUP NR.16 PARCUL DOGELI
 - TRUP NR.17 PENSIUNE TURISTICA DRUMUL DRAGOSTEI

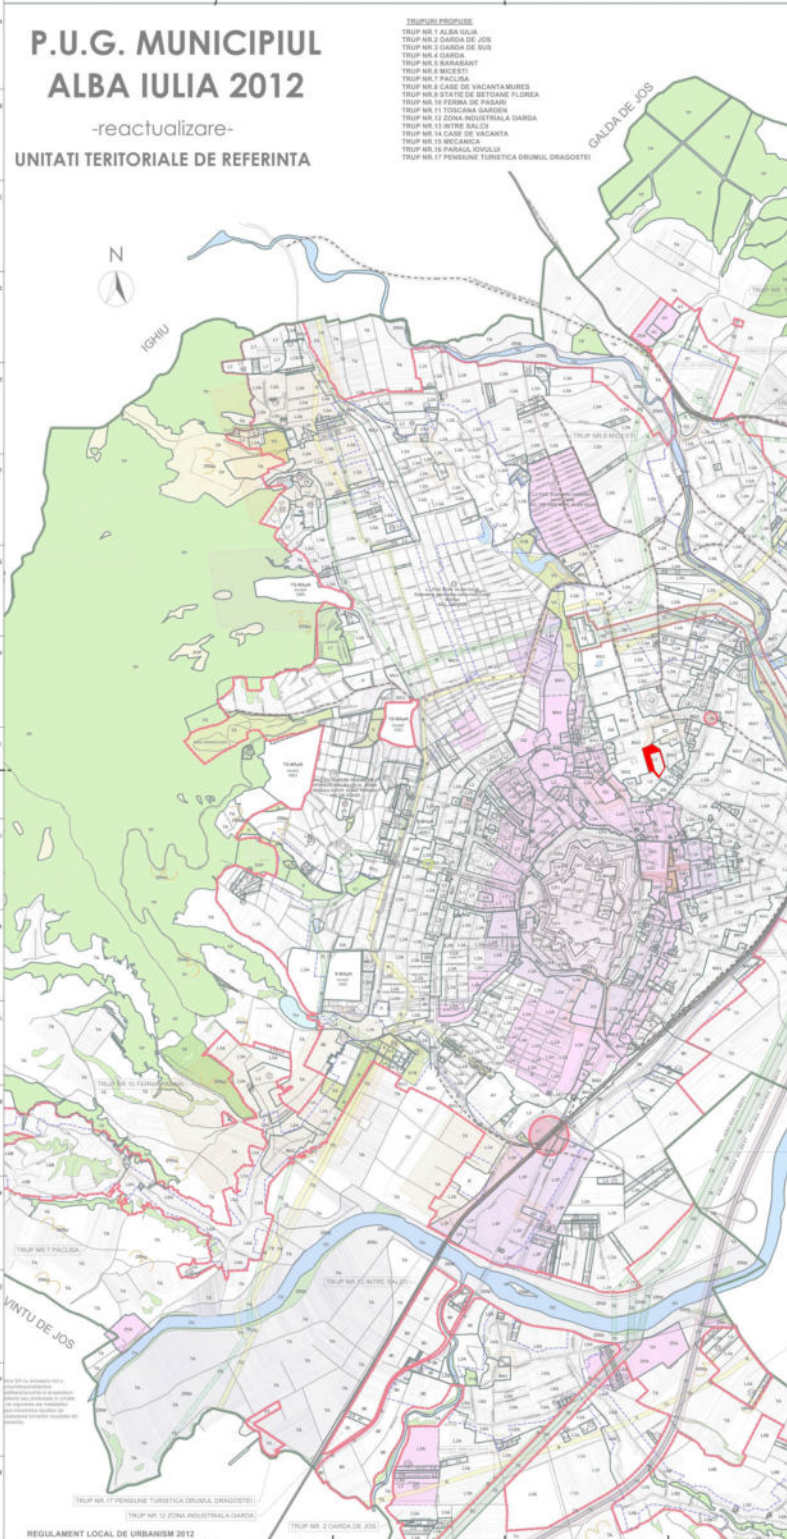

Titlu proiect:	P.U.Z. Modificarea regulamentării urbanistice aprobate prin H.C.L. nr. 262/2014 Art. 5 în scopul implementării proiectului urbanistic regional pentru suport în carieră, educație conformă, sport și tehnologică Alba Iulia, județul Alba. Documentație elaborată conform Cerințelor de Urbanism nr. 279 din 02.03.2023
Beneficiar:	MUNICIPIUL ALBA IULIA Str. Calea Măjor nr. 5A, Municipiul Alba Iulia, jud. Alba, prin primarul PLEȘA GABRIEL
Proiectant general:	DIRECȚIA URBANISM ȘI AMENAJARE A TERITORIILOR - SERVICIUL URBANISM Str. Calea Măjor nr. 5A, Municipiul Alba Iulia, jud. Alba
DATE DE RECUNOAȘTERE A DOCUMENTAȚIEI:	
Șef proiect	ing. DAMIAN Alexandru
Proiectat	ing. DAMIAN Alexandru ing. SOACĂC Florin ing. CHIRIAC Bogdan ing. CHEMORȘI Alinaș Edinaș Dorinel
Fază proiectare	Plan Urbanistic Zonal
Nume și denumire planșă	PLAN ÎNCADRARE ÎN LOCALITATE
Localizare	Întreținut, Municipiul Alba Iulia
Format planșă (dimensiuni)	A4 (21 x 29,7 cm)
Număr	31/2024
Data	septembrie 2024
Scara	

