


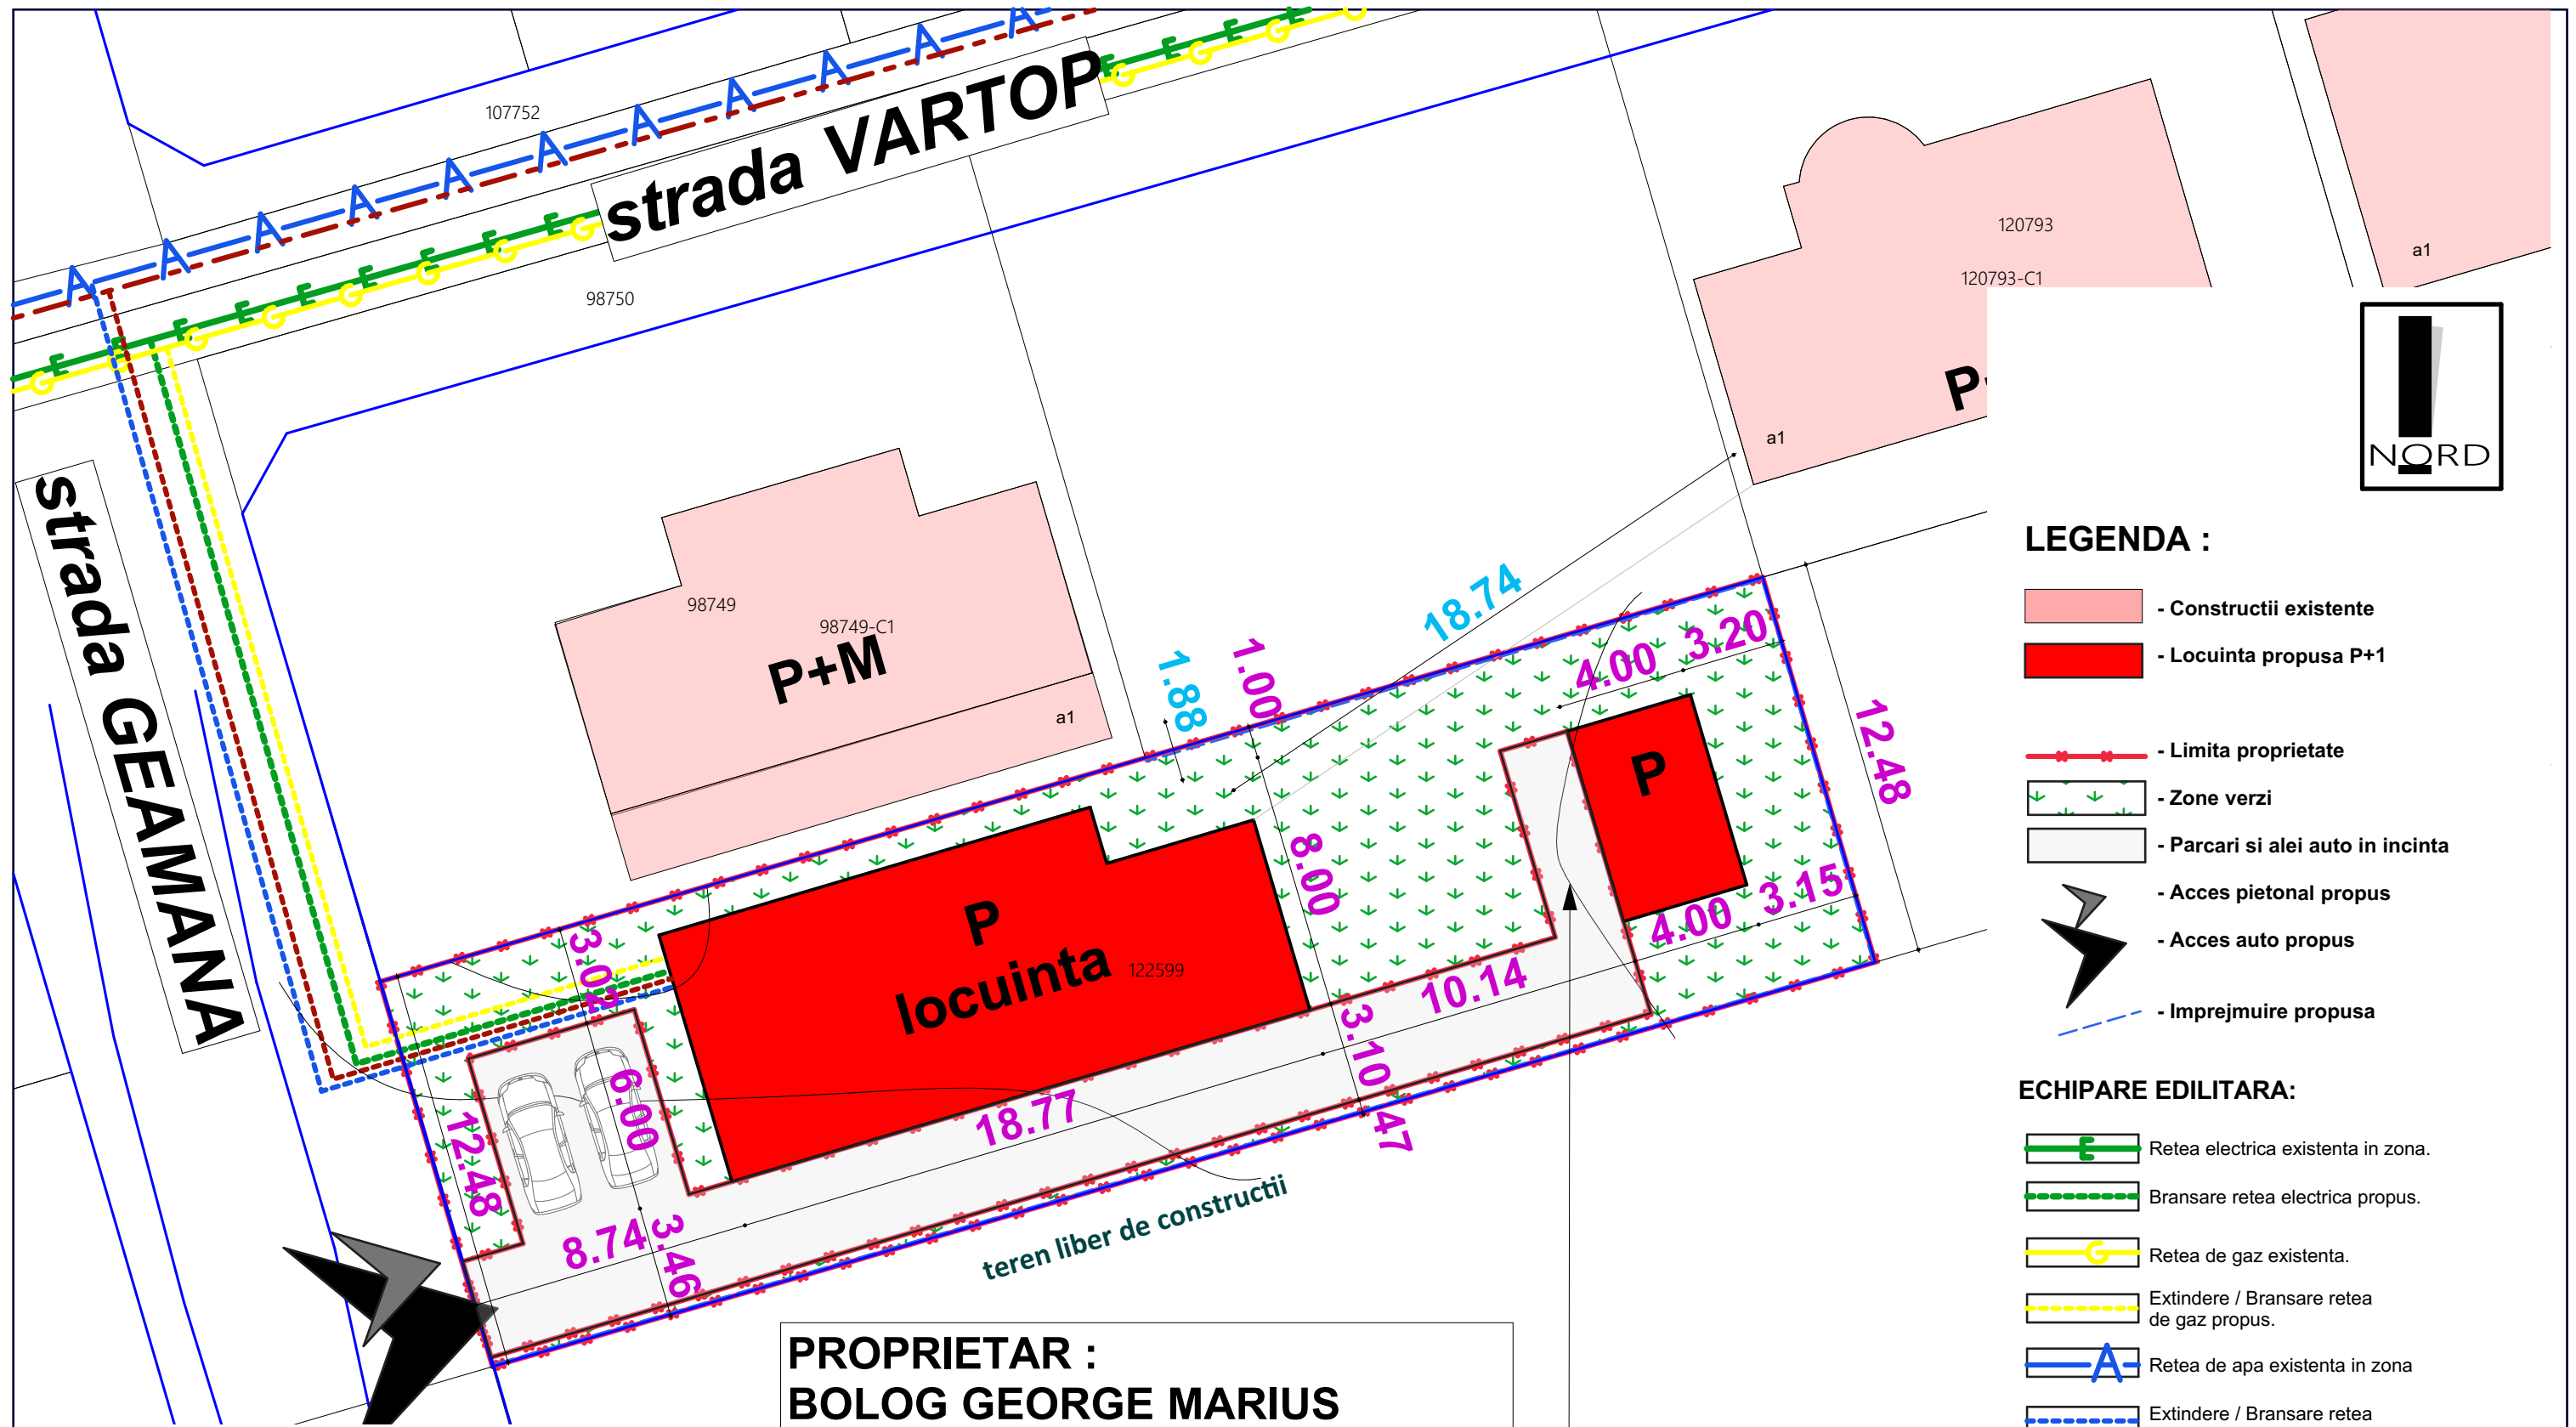

- LEGENDA :**
- Constructii existente
 - Locuinta propusa P+1
 - Limita proprietate
 - Zone verzi
 - Parcari si alei auto in incinta
 - Acces pietonal propus
 - Acces auto propus
 - Imprejmuire propusa

- ECHIPARE EDILITARA:**
- Retea electrica existenta in zona.
 - Bransare retea electrica propus.
 - Retea de gaz existenta.
 - Extindere / Bransare retea de gaz propus.
 - Retea de apa existenta in zona
 - Extindere / Bransare retea de apa propus.
 - Retea canalizare existenta
 - Bransare retea canalizare

Parcela (A)

Nr. Pct.	Coordonate pct.de contur		Lungimi laturi D(i,i+1)
	X [m]	Y [m]	
483	510915.654	389076.664	14.871
484	510911.481	389062.390	29.976
485	510903.069	389033.619	12.480
6	510915.046	389030.112	29.981
487	510923.460	389058.888	14.871
488	510927.633	389073.162	12.480
S(A)=559.73mp P=114.660m			

PROPRIETAR :
BOLOG GEORGE MARIUS
CF = 122599 NR. TOP = 122599
S = 560 mp



ARHIPROJECT ONE SRL ALBA IULIA, Nazareth Ilii, nr. 59, jud. Alba C.I.F. 37379745; Tel: mobil 0723/673130 e-mail: mirea_iulian@yahoo.com Adresa de corespondenta: Alba Iulia, str. Republicii, nr.6, ap.2, jud. Alba				Denumirea proiectului: ELABORARE DTAC PENTRU LOCUINTA INDIVIDUALA, ANEXE GOSPODARESTI-FILIGORIE, IMPREJMUIRE SI RACORDARE UTILITATI loc. Alba Iulia, Str. Geamana, Nr. 14, jud. Alba		Nr. pr: 98/2025
Sef proiect:	arh. MIREA IULIAN		Scara 1:200, 1:297.02	Beneficiar:	BOLOG GEORGE MARIUS	Faza PUD DTAC
Proiectat:	arh. MIREA IULIAN					
Desenat:	arh. MIREA IULIAN		Data IANUARIE 2025	Denumirea plansei:	ECHIPARE EDILITARA	Nr. pl. 3