


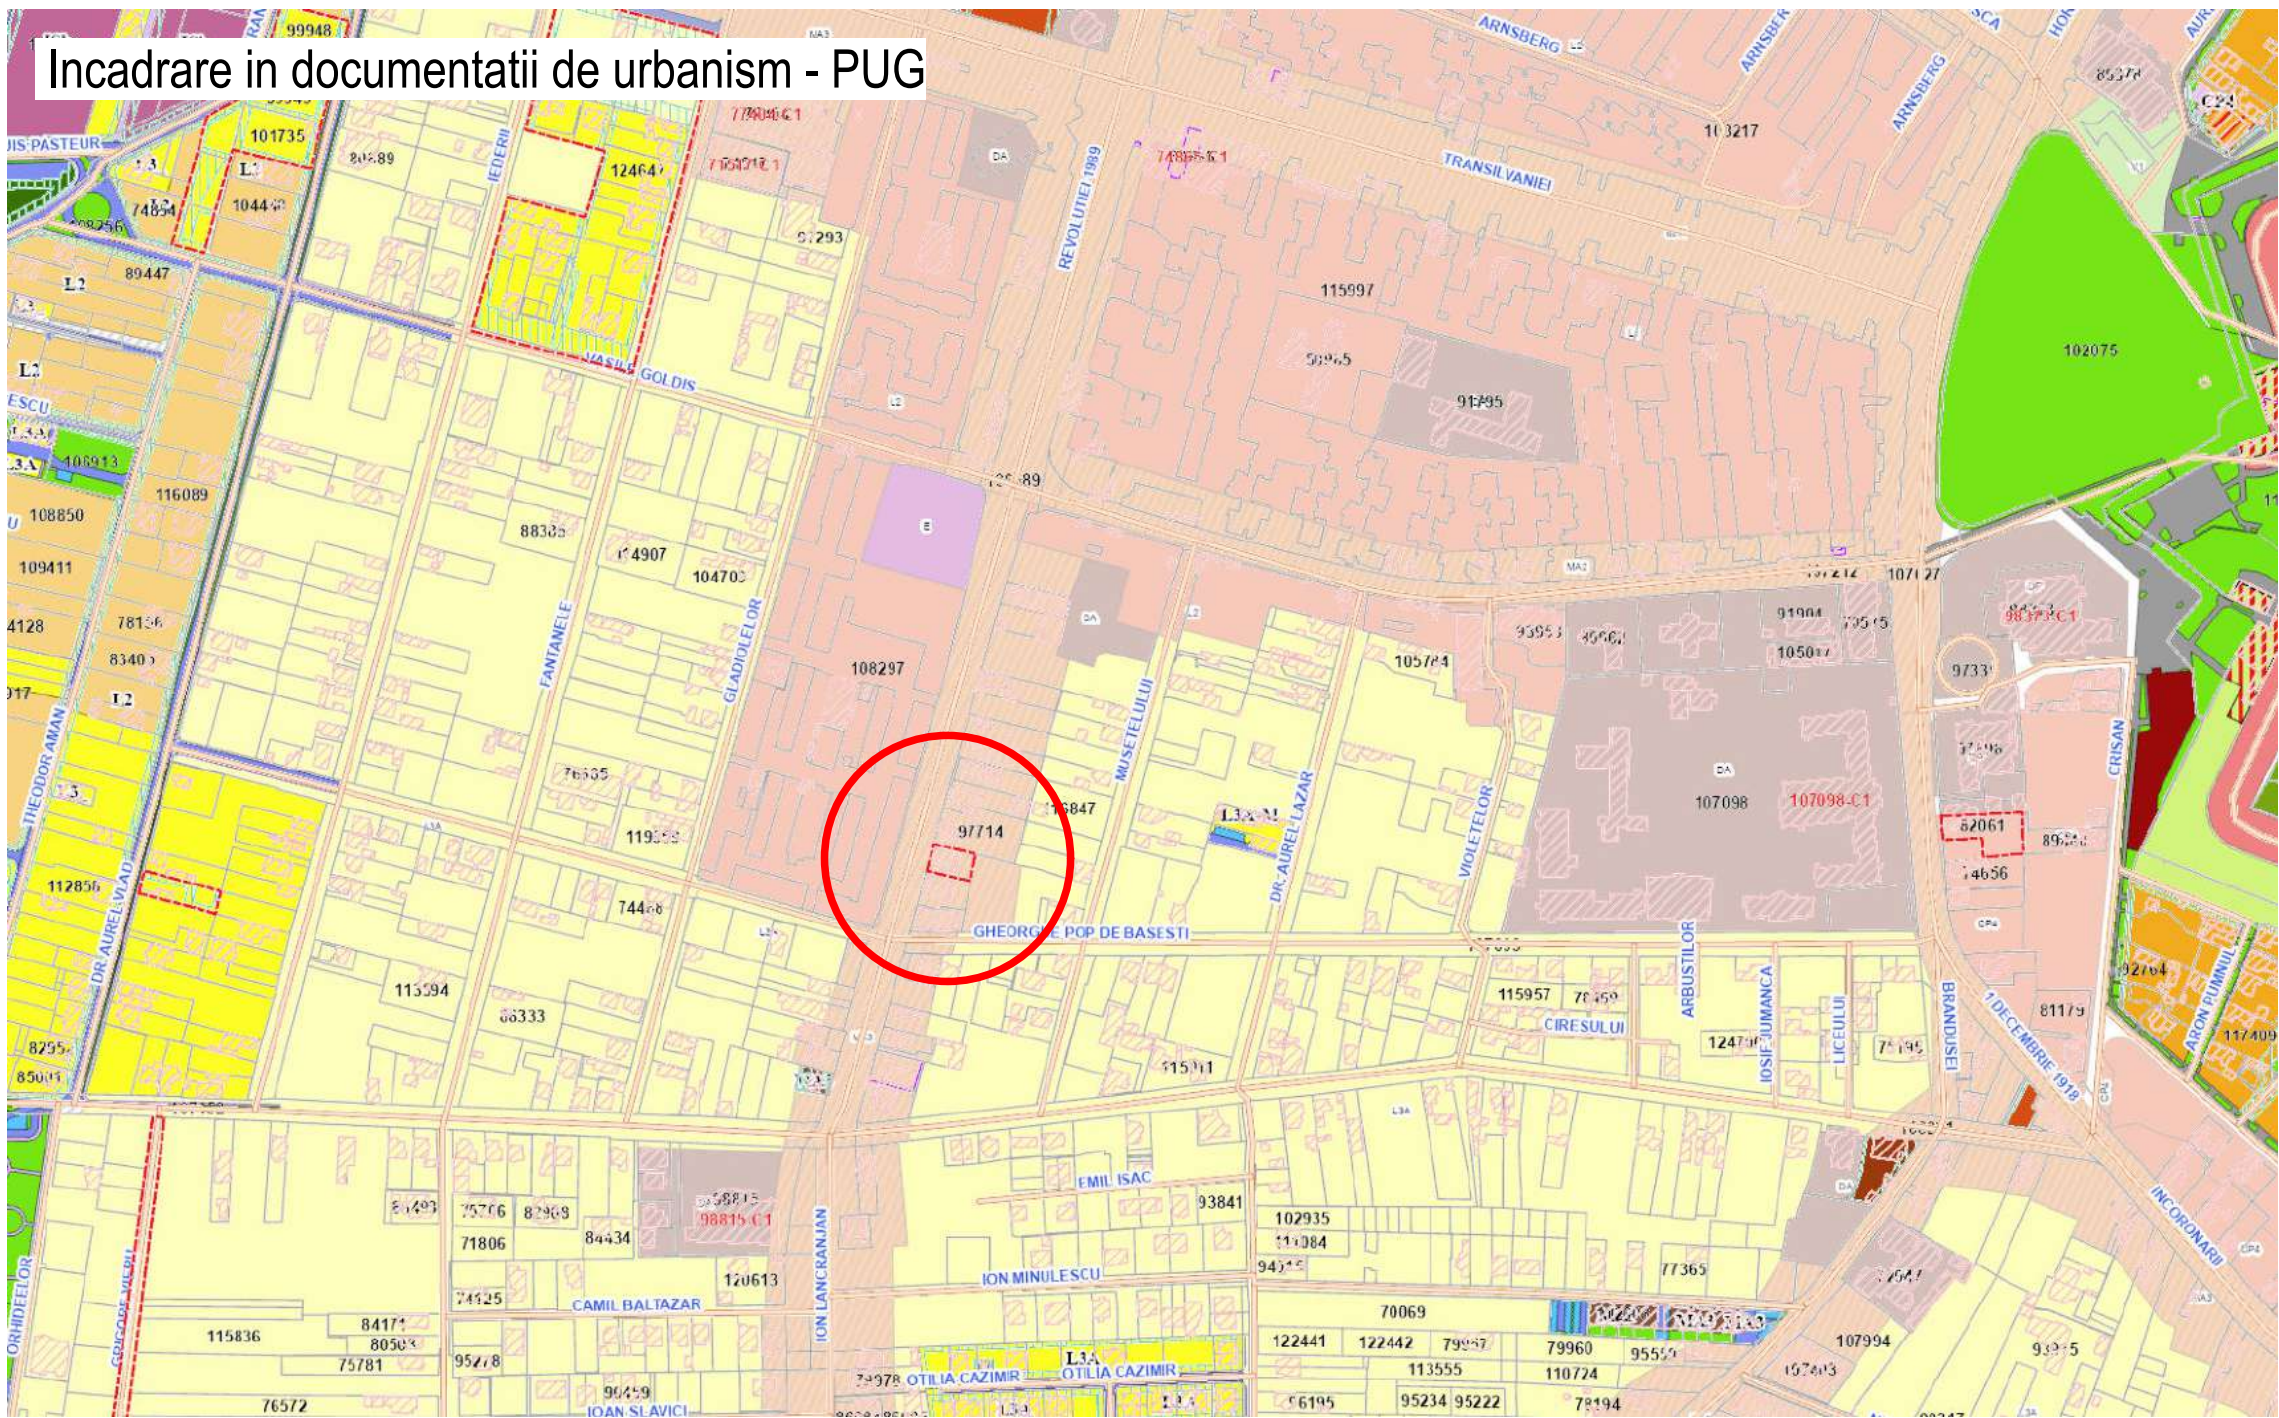

DENUMIRE PROIECT:

ELABORARE PUZ pentru MODIFICARE
REGLEMENTARI URBANISTICE APROBATE
IN ZONA MIXTA - MA3 in vederea extinderii pe verticala
imobil C1 la P+4

BENEFICIAR:

HOLHOS TEODOR si HOLHOS ANDRA GABRIELA

ADRESA:

ALBA IULIA, STRADA B. REVOLUTIEI 1989 NR. 2F
JUD. ALBA, ROMANIA
CF 117898, CF 117898-C1

PROIECTANT GENERAL:

S.C. JOY.ARHITECTURA S.R.L.
R.C. J1 / 1376 / 24.07.2019
CUI RO 41436989
NR. TNA. ARHITECT 9999

JOY ARHITECTURA

PROIECTANT SPECIALITATE REZISTENTA:

PROIECTANT SPECIALITATE INSTALATII:

COORDONATOR PROIECT:

Arh. Mihai JOLDES

SEF PROIECT:

Arh. Mihai JOLDES

PROIECTAT:

Arh. Mihai JOLDES

DESENAT:

Arh. Mihai JOLDES

SPECIALIST RUR:

Arh. Urb. Marius OPRUTA

PLAN DE INCADRARE

Proiect nr:

91 / 2024

Scara:

1:5000

Plansa nr:

U.1