


**STUDIU DE OPORTUNITATE  
 CONSTRUIRE SEDIU ADMINISTRATIV SOCIETATE, ATELIER  
 REPARATII AUTOCAMIOANE, HALE DEPOZITARE, PARCARE  
 AUTOCAMIOANE SI REALIZARE ACCES**

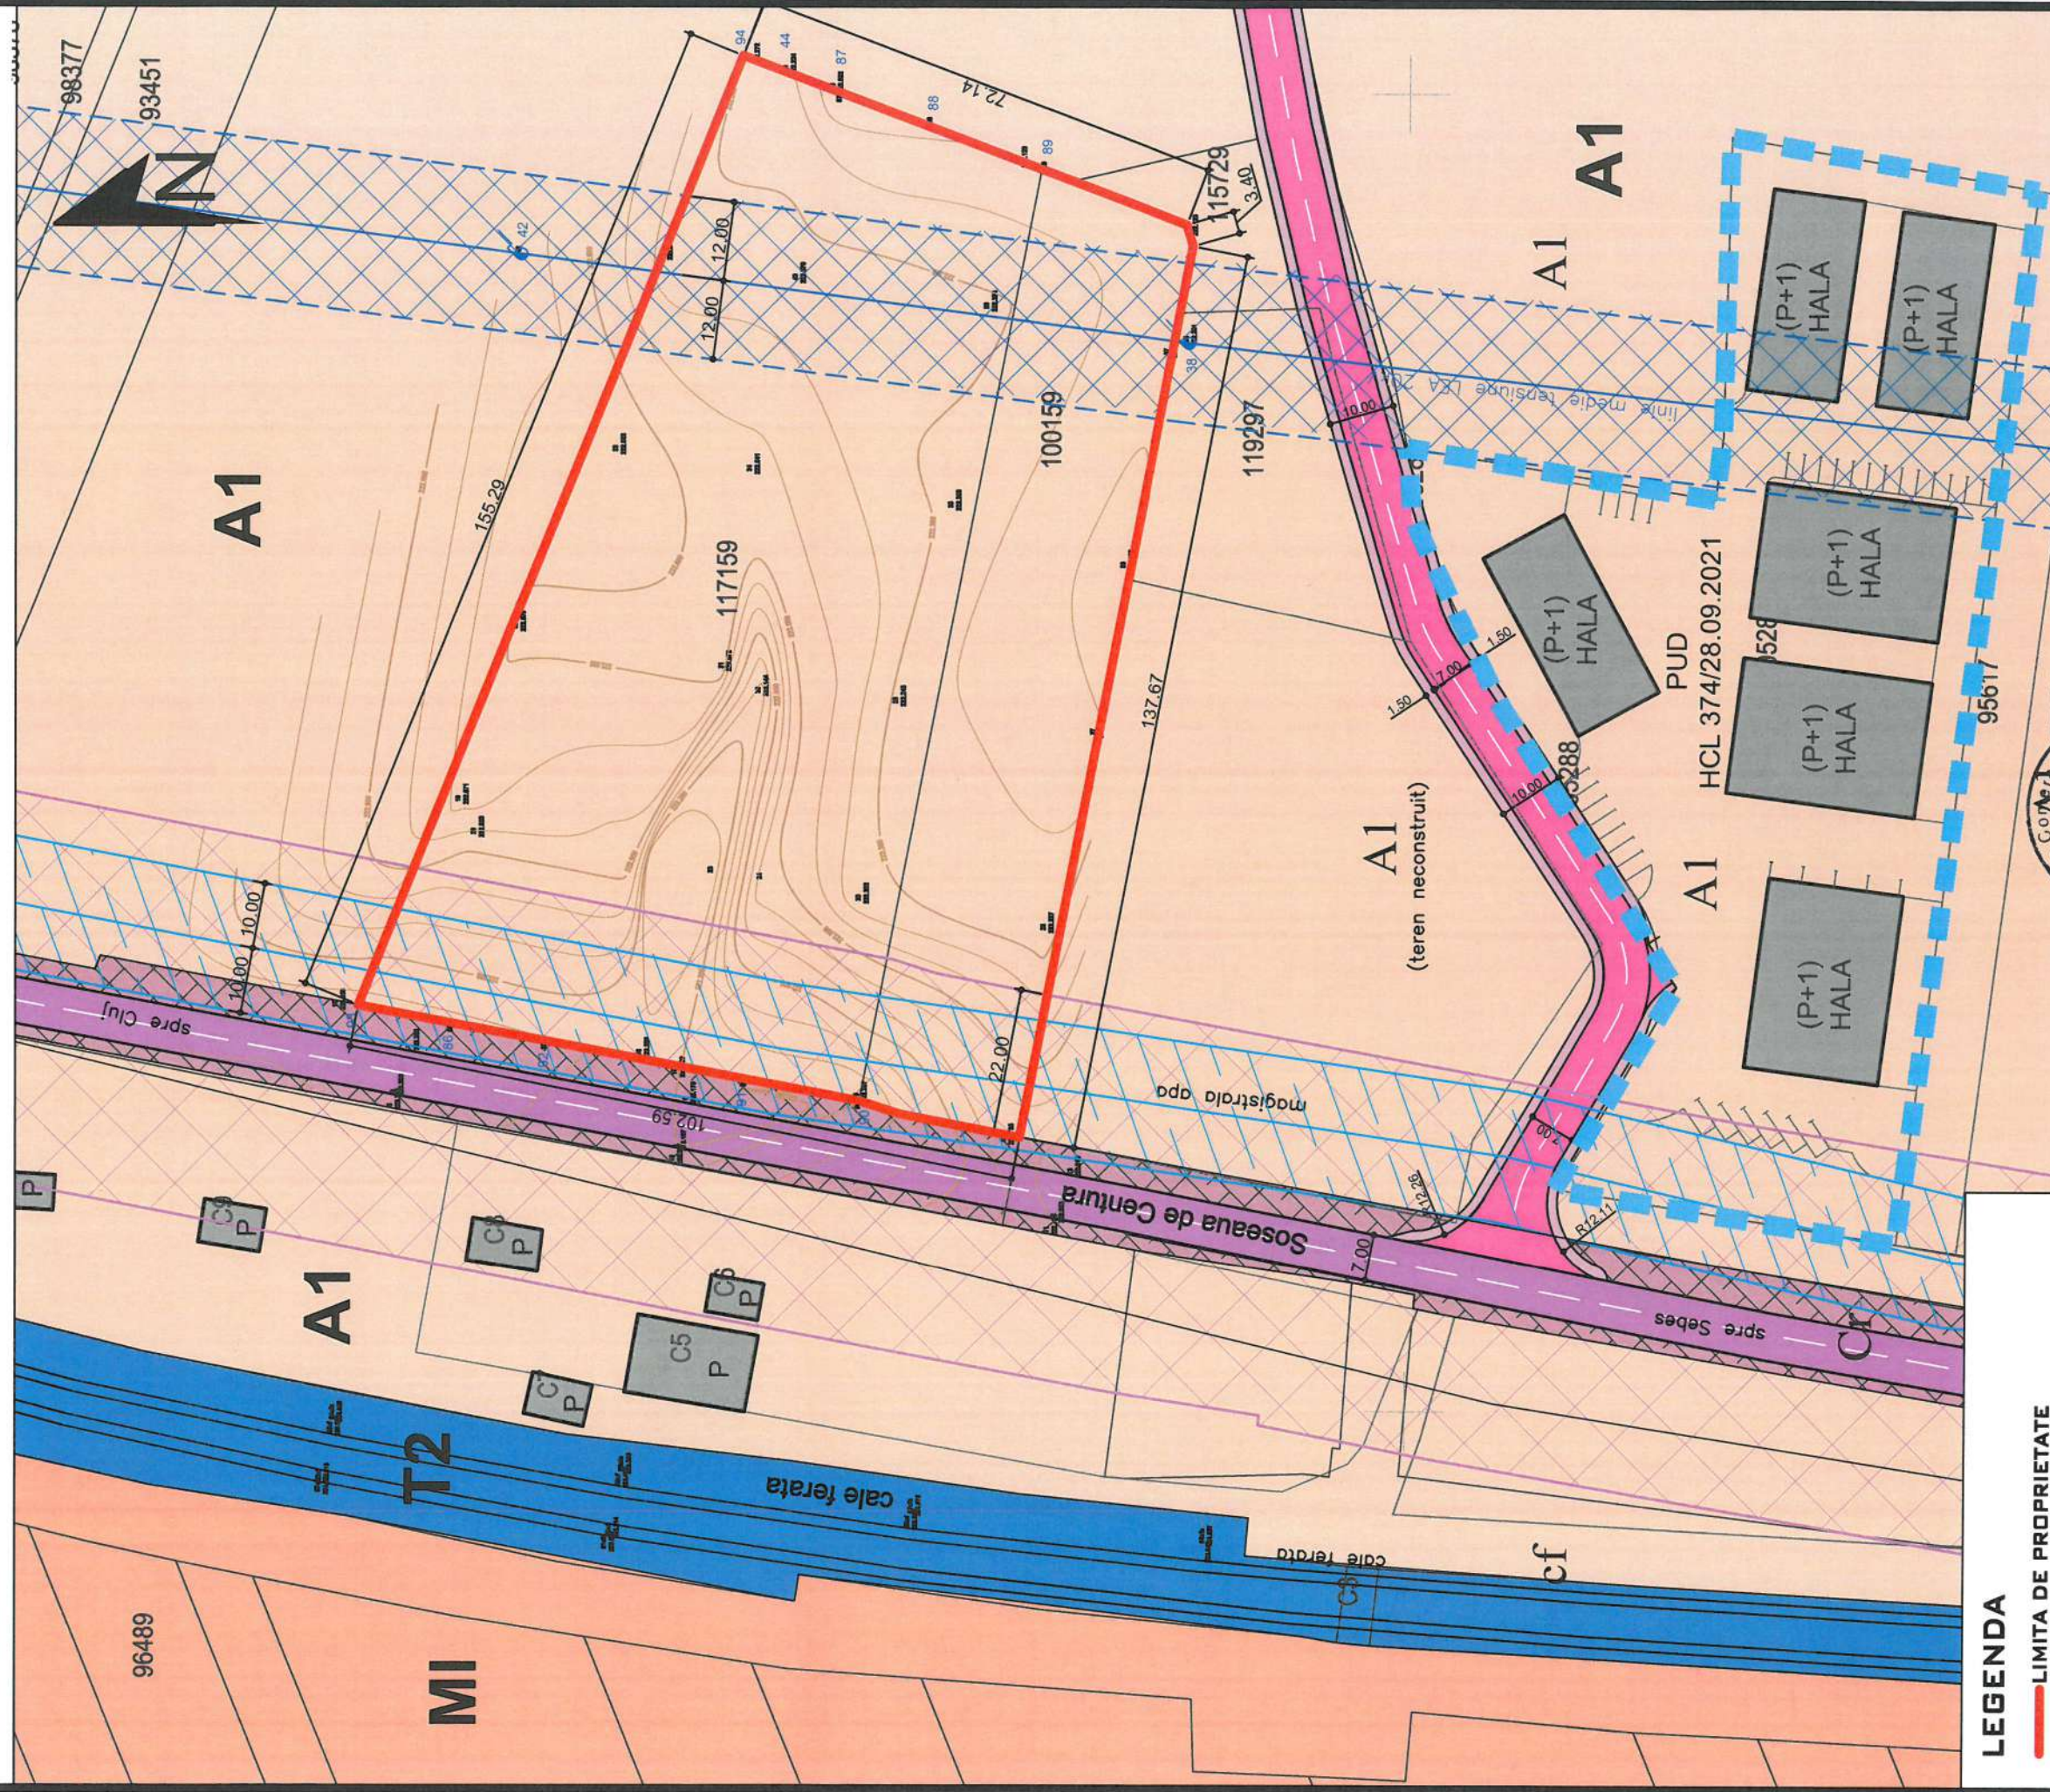


**LEGENDA**

- LIMITA DE PROPRIETATE
- - - LIMITA PUD (HCL 374/28.09.2021)
- DRUM EXISTENT (SOSEAUA DE CENTURA)
- ACOSTAMENT SOSEAUA DE CENTURA
- DRUM EXISTENT (PUD)
- TROTUAR (PUD)
- CONSTRUCTII EXISTENTE
- ZONA ACTIVITATI PRODUCTIVE UTR-A1
- ZONA MIXTA UTR-MI
- ZONA CFR - T2
- RESTRICȚIE DN (SOSEAUA DE CENTURA)
- RESTRICȚIE LEA MEDIE TENSIUNE
- RESTRICȚIE MAGISTRALA APA

**SC RED ARTECH SRL**

C.I.F. 35252116  
 J1/873/2015

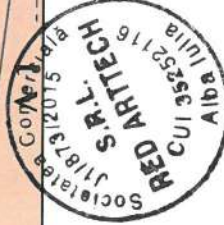

PROPRIETARI: SC IKIZLER GRUP SRL  
 SI EDMAN & ATEŞ SRL  
 CF 100159, 117159  
 SUPRAFATA TERENULUI 12892 MP



BENEFICIAR:	SC IKIZLER GRUP SRL SI EDMAN & ATEŞ SRL	NR. PLANSA:	OPORTUNITATE
DEN. LUCRARE:	POZ - CONSTRUIRE SEDIU ADMINISTRATIV SOCIETATE, ATELIER REPARATII AUTOCAMIOANE, HALE DEPOZITARE, PARCARE AUTOCAMIOANE SI REALIZARE ACCES	PROIECTAT:	LAURA IOANA BAURDA
DEN. PLANSA:	SITUATIA EXISTENTA	DESEINAT:	ADRIAN GOTA
NOIEMBRIE 2024	SEF PROIECT: LAURA IOANA BAURDA	NR. PLANSA	AD02
SC 1/1000			