



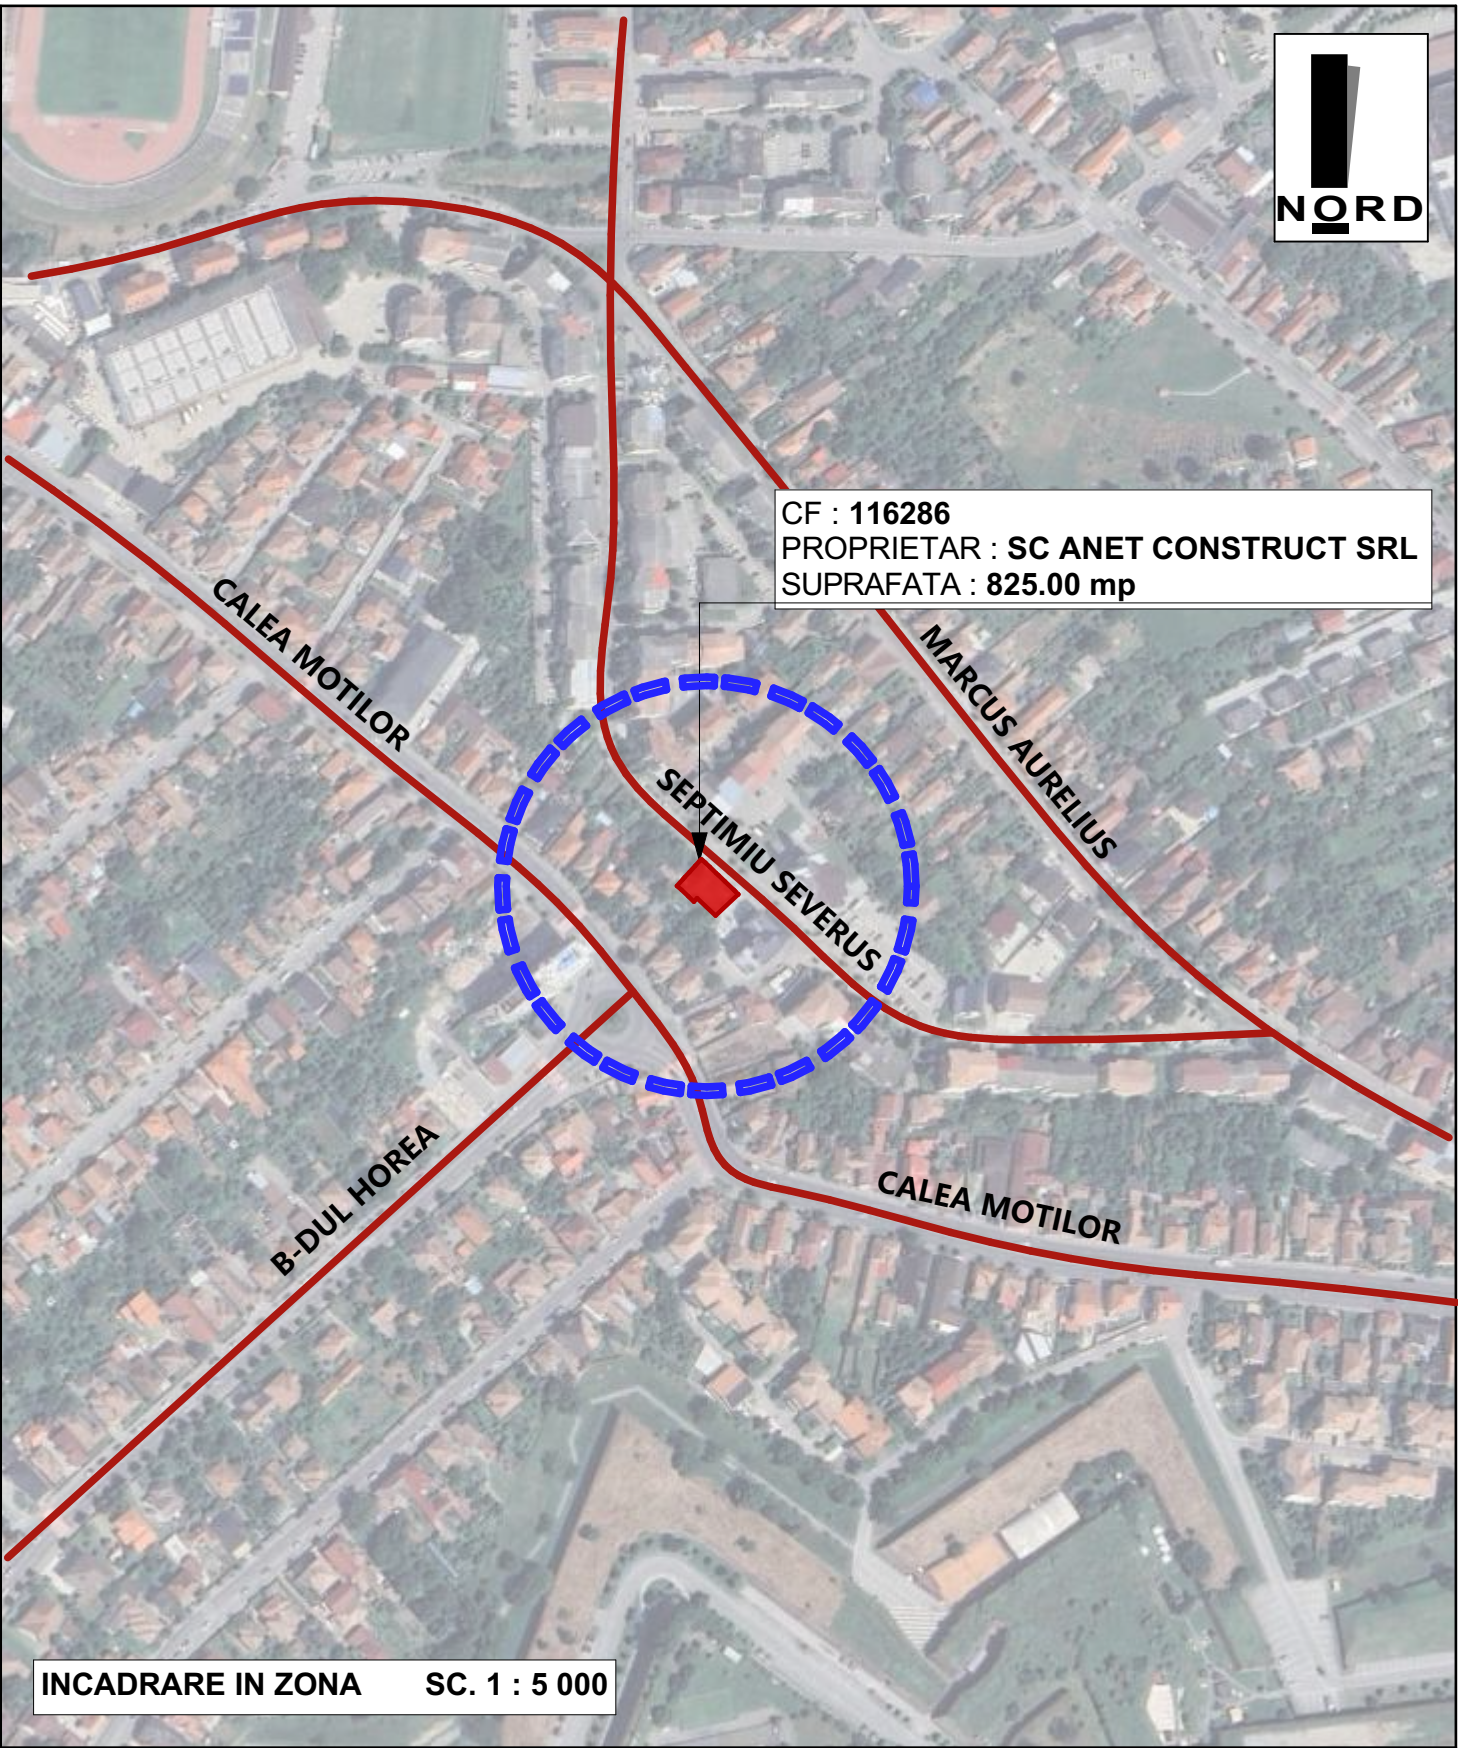

LEGENDA :

-  Amplasament studiat
-  Strazi

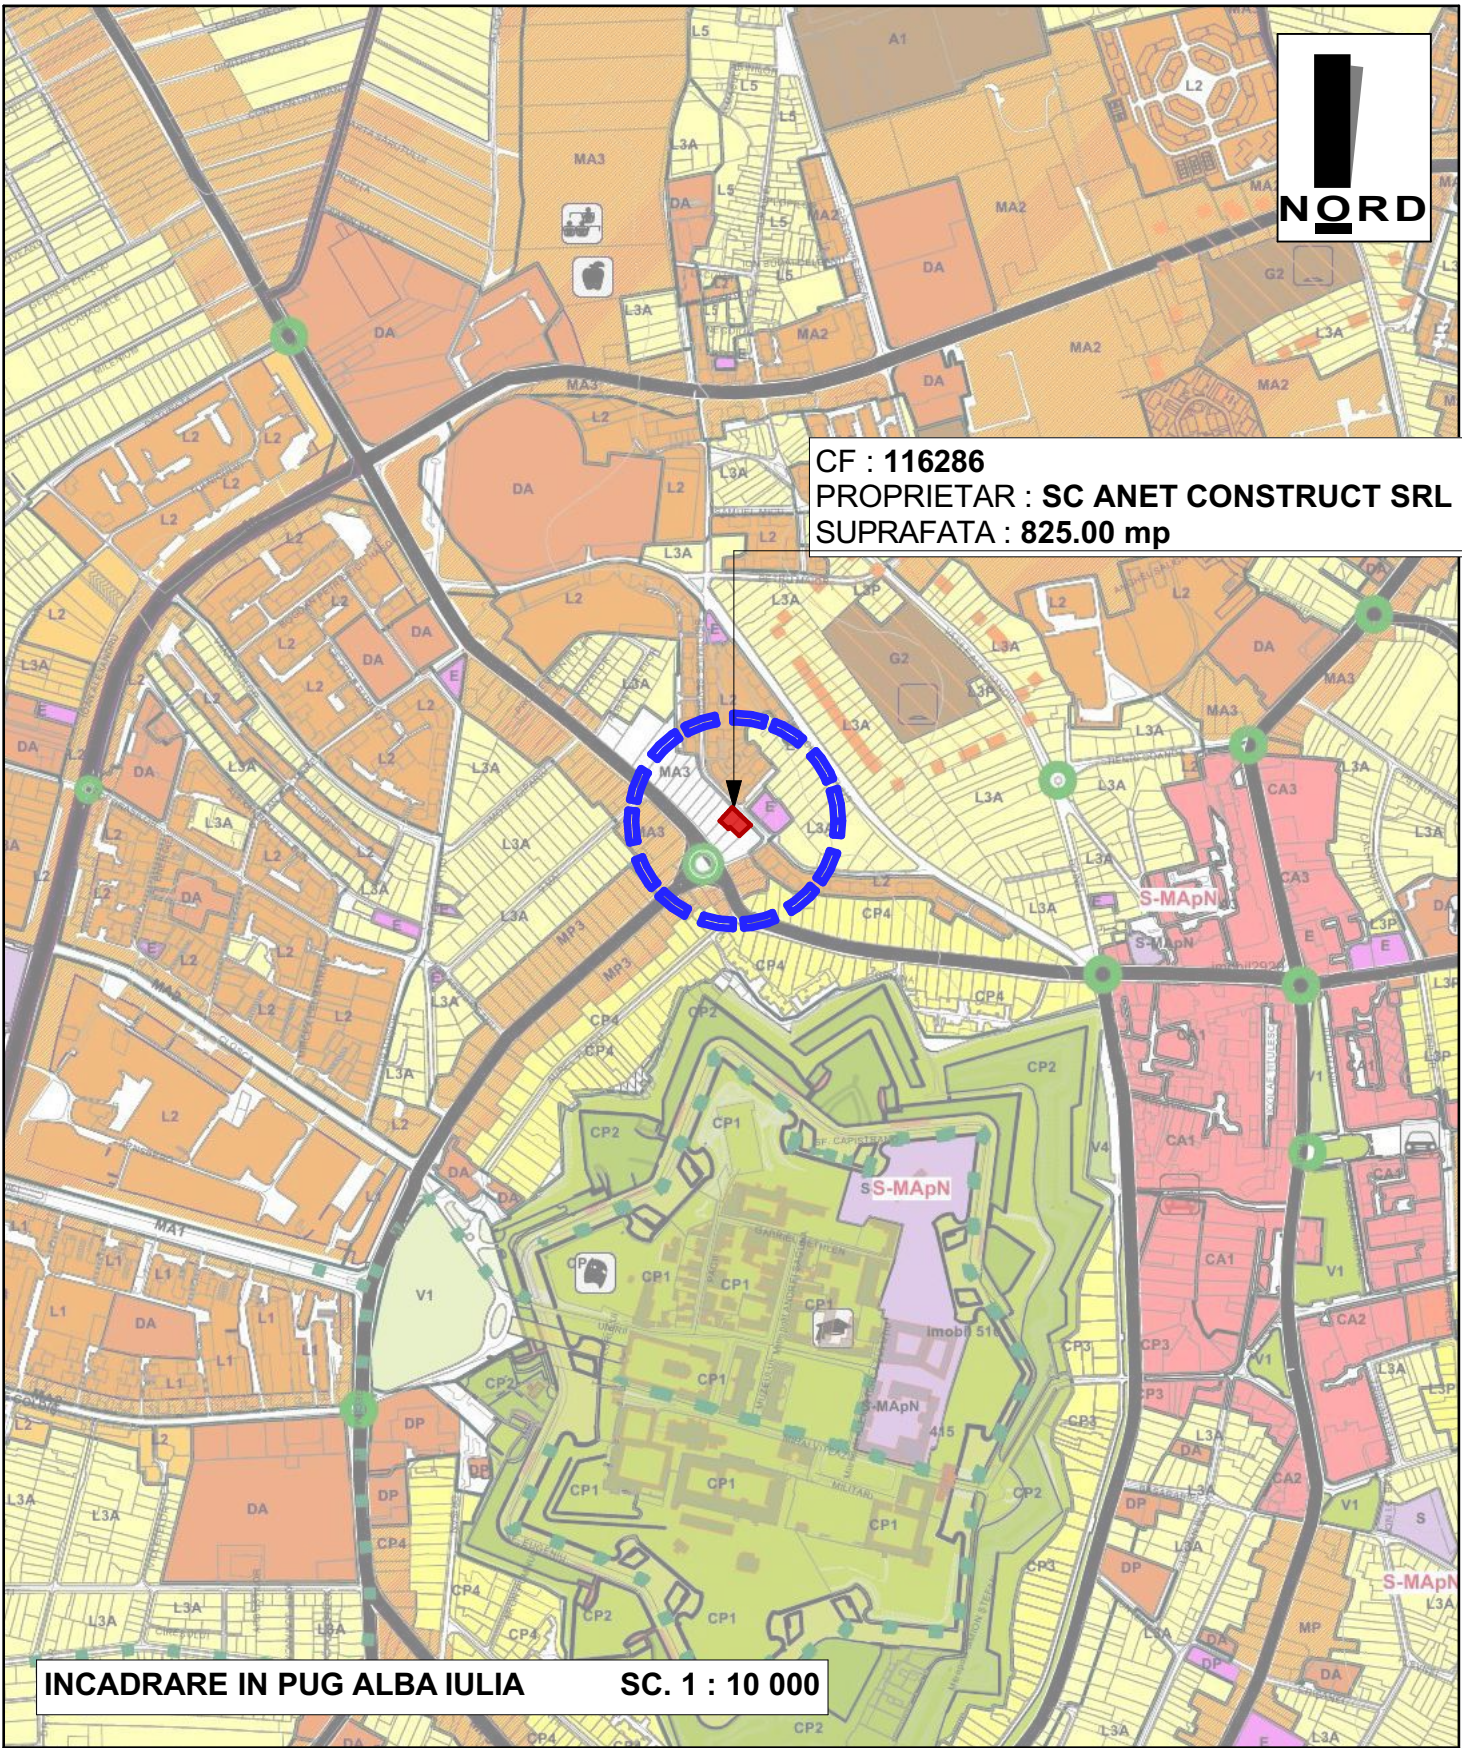

|   |                   |                                                                                       |   |                                         |                         |
|---|-------------------|---------------------------------------------------------------------------------------|---|-----------------------------------------|-------------------------|
|  <div><b>SC ARHIMAR PROIECT SRL</b><br/>loc. Alba Iulia, str. Nazareth Iliit, nr. 59, jud. Alba<br/>CUI 32285291; J1/604/25.09.2013<br/>telefon: 0721 328 653<br/>e-mail: mirea_iulian@yahoo.com</div> |                   |                                                                                       | Denumirea proiectului:<br>ELABORARE PUD PENTRU MODIFICARE PUD APROBAT CU<br>HCL 191 DIN 30.05.2024, ELABORARE DTAC PENTRU<br>LOCUINTE COLECTIVE ( D+P+3E ), IMPREJMUIRE SI<br>DOTARI AFERENTE<br>Mun. ALBA IULIA , str. SEPTIMIUS SEVERUS, nr. 27, jud. Alba |                                         | Nr. pr:<br>425/<br>2025 |
| Sef proiect:   | arh. MIREA IULIAN |  | Scara:<br>1:10 000<br>1 : 5 000   | Beneficiarul:<br>SC ANET CONSTRUCT SRL  | Faza<br>PUD             |
| Proiectat:   | arh. MIREA IULIAN |                                                                                       | Data:<br>FEBRUARIE<br>2025   | Denumirea plansei:<br>INCADRARE IN ZONA | Nr. pl.<br>0            |
| Desenat:   | VLAIC ALIN        |                                                                                       |   |                                         |                         |