

Consultare asupra propunerilor preliminare Plan Urbanistic Zonal

Denumire: ELABORARE PLAN URBANISTIC ZONAL PENTRU MODIFICARE REGLEMENTĂRI URBANISTICE APROBATE ZONA L3A ÎN VEDEREA CONSTRUIRII DE LOCUINȚE COLECTIVE CU REGIM DE ÎNĂLȚIME REDUS ȘI DOTĂRI AFERENTE (conform Certificat de Urbanism nr. 66 din data 19.01.2024)

Localizare: JUDEȚUL ALBA, LOC. ALBA IULIA, STRADA GRIGORE VIERU, NR. FN

Inițiatori: ROMULUS PETRU COSTEA ȘI SILVIA COSTEA

Elaborator: S.C. ONE ARCHITECTS S.R.L.

Publicul este invitat să transmită observații asupra documentelor expuse/disponibile la avizierul Primăriei Alba Iulia, Calea Moșilor, nr. 5A în perioada 13.06.2024 – 07.07.2024 (25 zile)



Responsabil cu informarea și consultarea publicului:

Valentin Onișoru, Șef Serviciu Urbanism, Primăria municipiului Alba Iulia, Calea Moșilor, nr. 5A, telefon 0372586433, e-mail urbanism@apulum.ro

În cazul în care va fi solicitată o dezbatere publică, aceasta va avea loc la sediul Primăriei Alba Iulia, Calea Moșilor, nr. 5A.

Data și ora dezbaterii vor fi anunțate pe site-ul primăriei în termen de maxim 7 zile de la finalizarea perioadei de consultare.

- Observațiile sunt necesare în vederea parcurgerii procesului de informare și consultare a publicului cu privire la elaborarea sau revizuirea planurilor de amenajare a teritoriului și de urbanism, conform Ordinului 2701 / 2010.
- Răspunsul la observațiile primite va fi transmis pe e-mail sau prin poștă, în termen de maxim 10 zile de la primire.

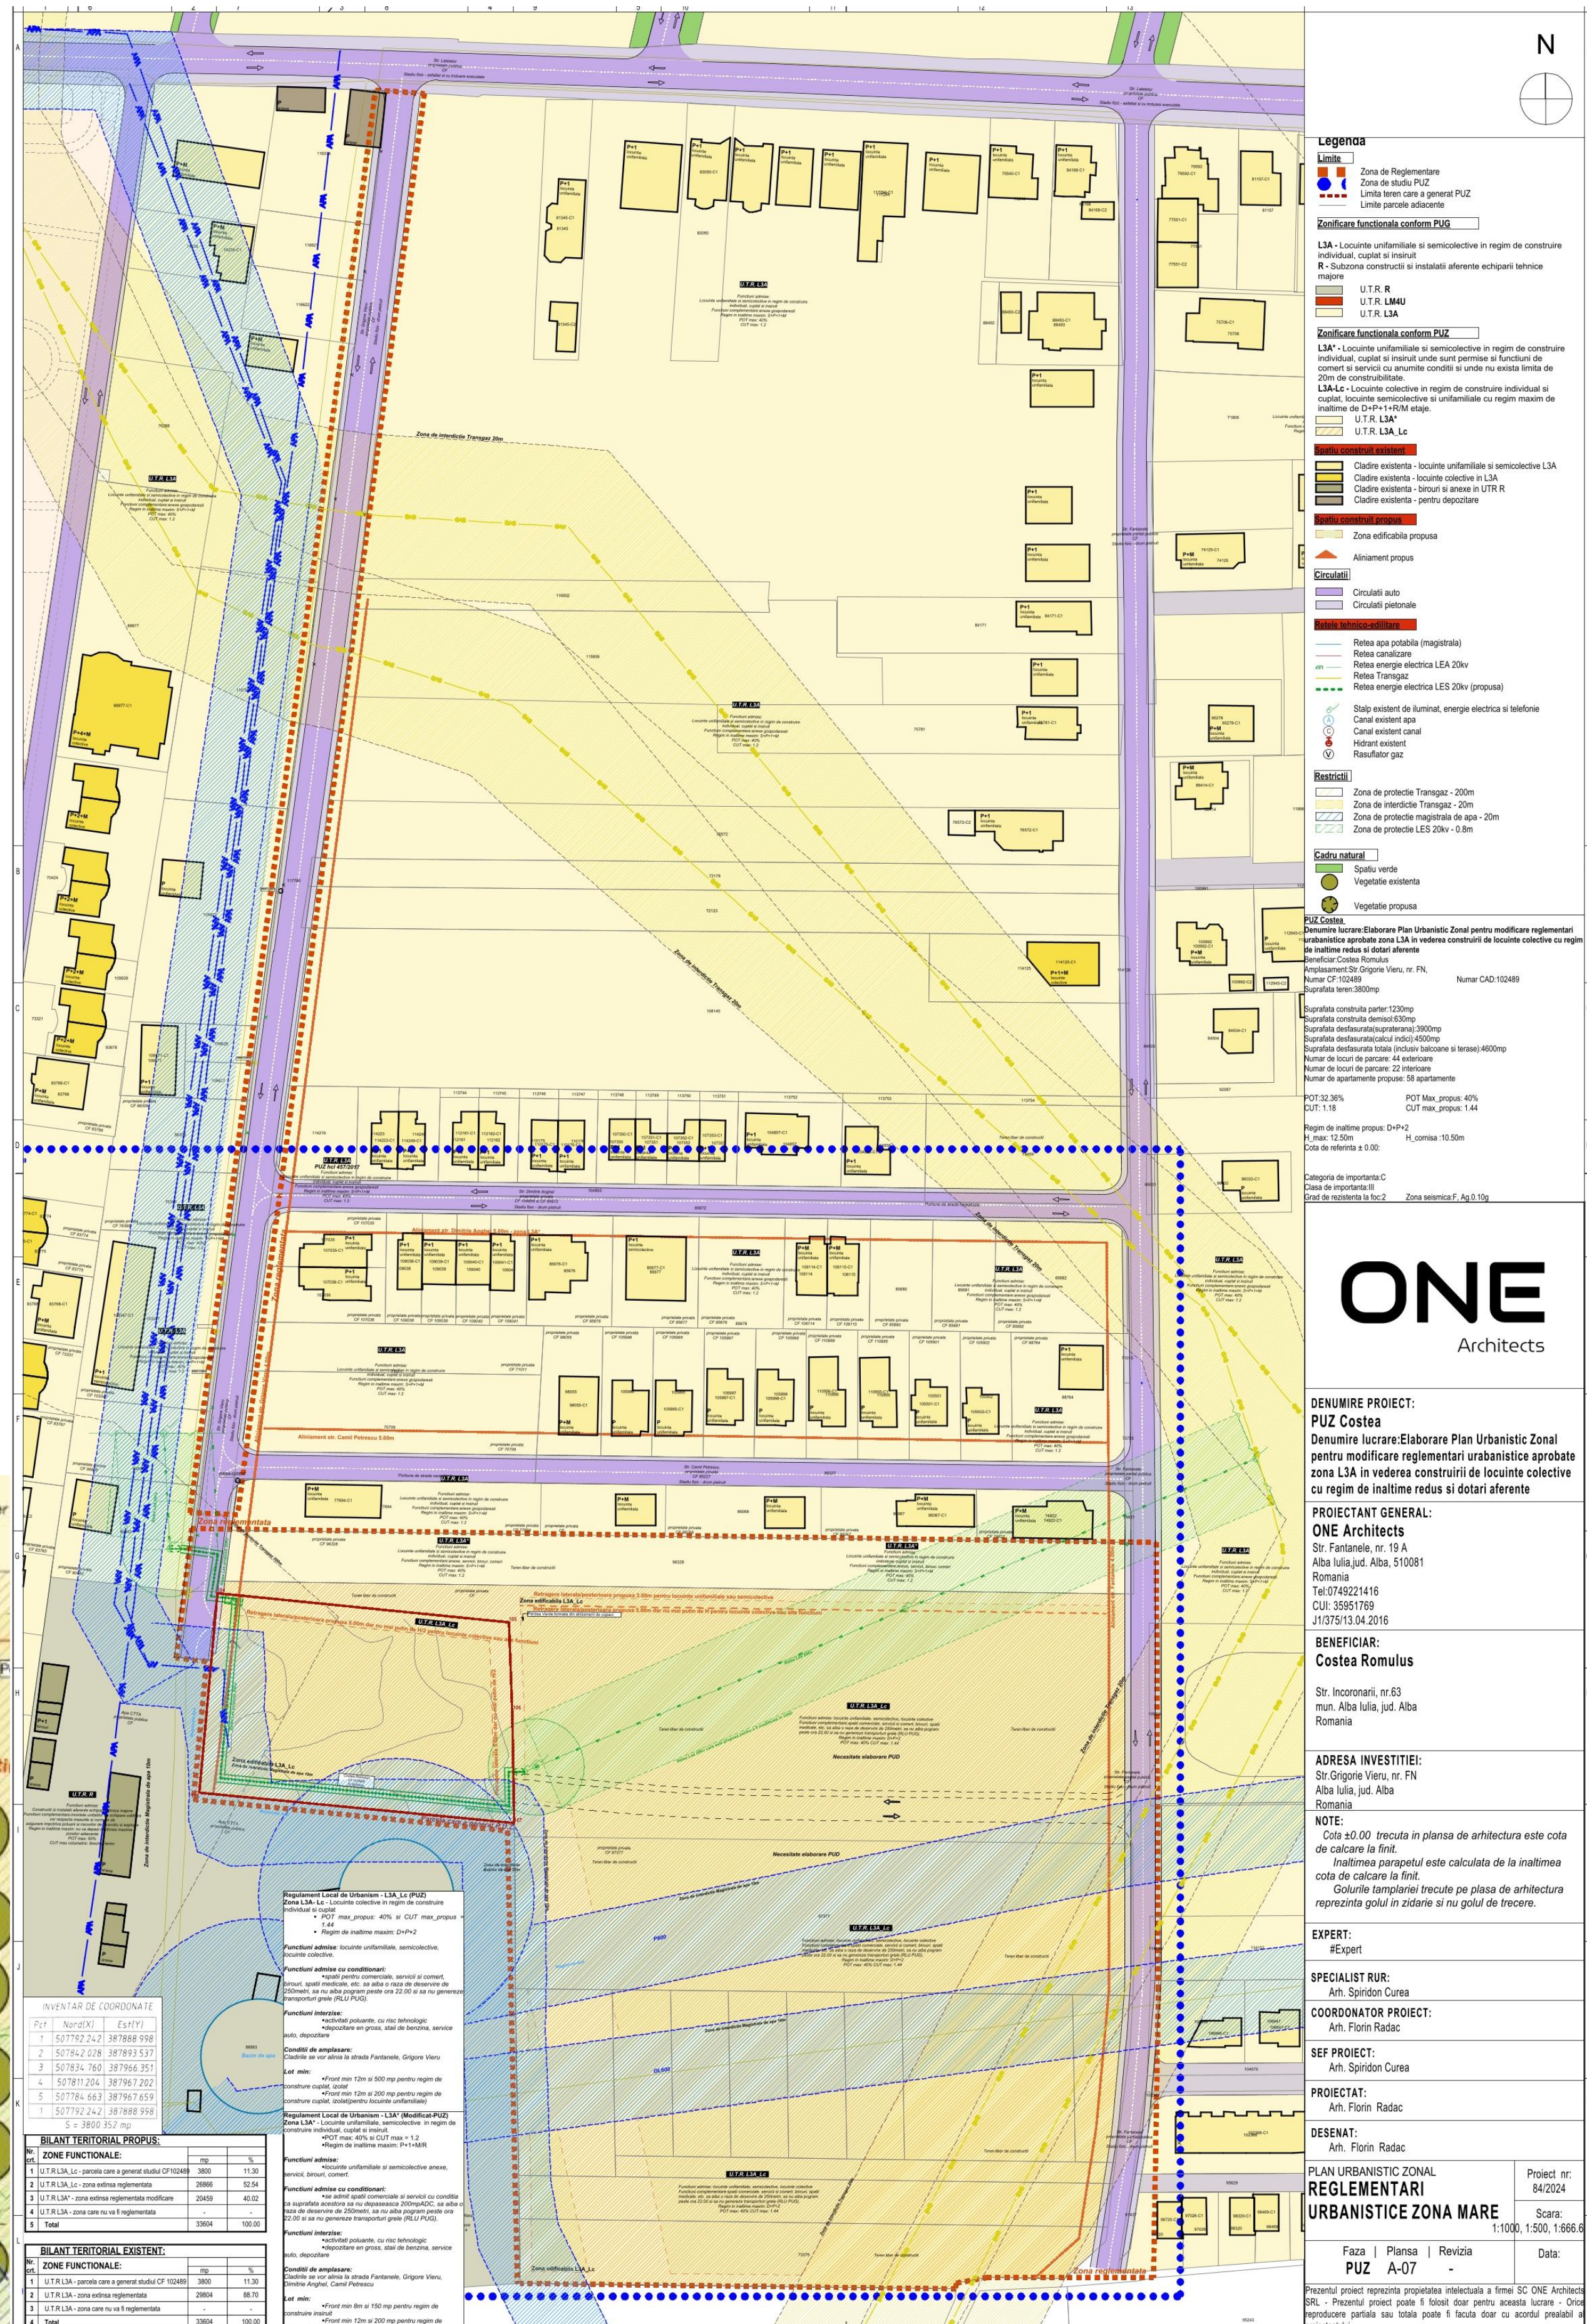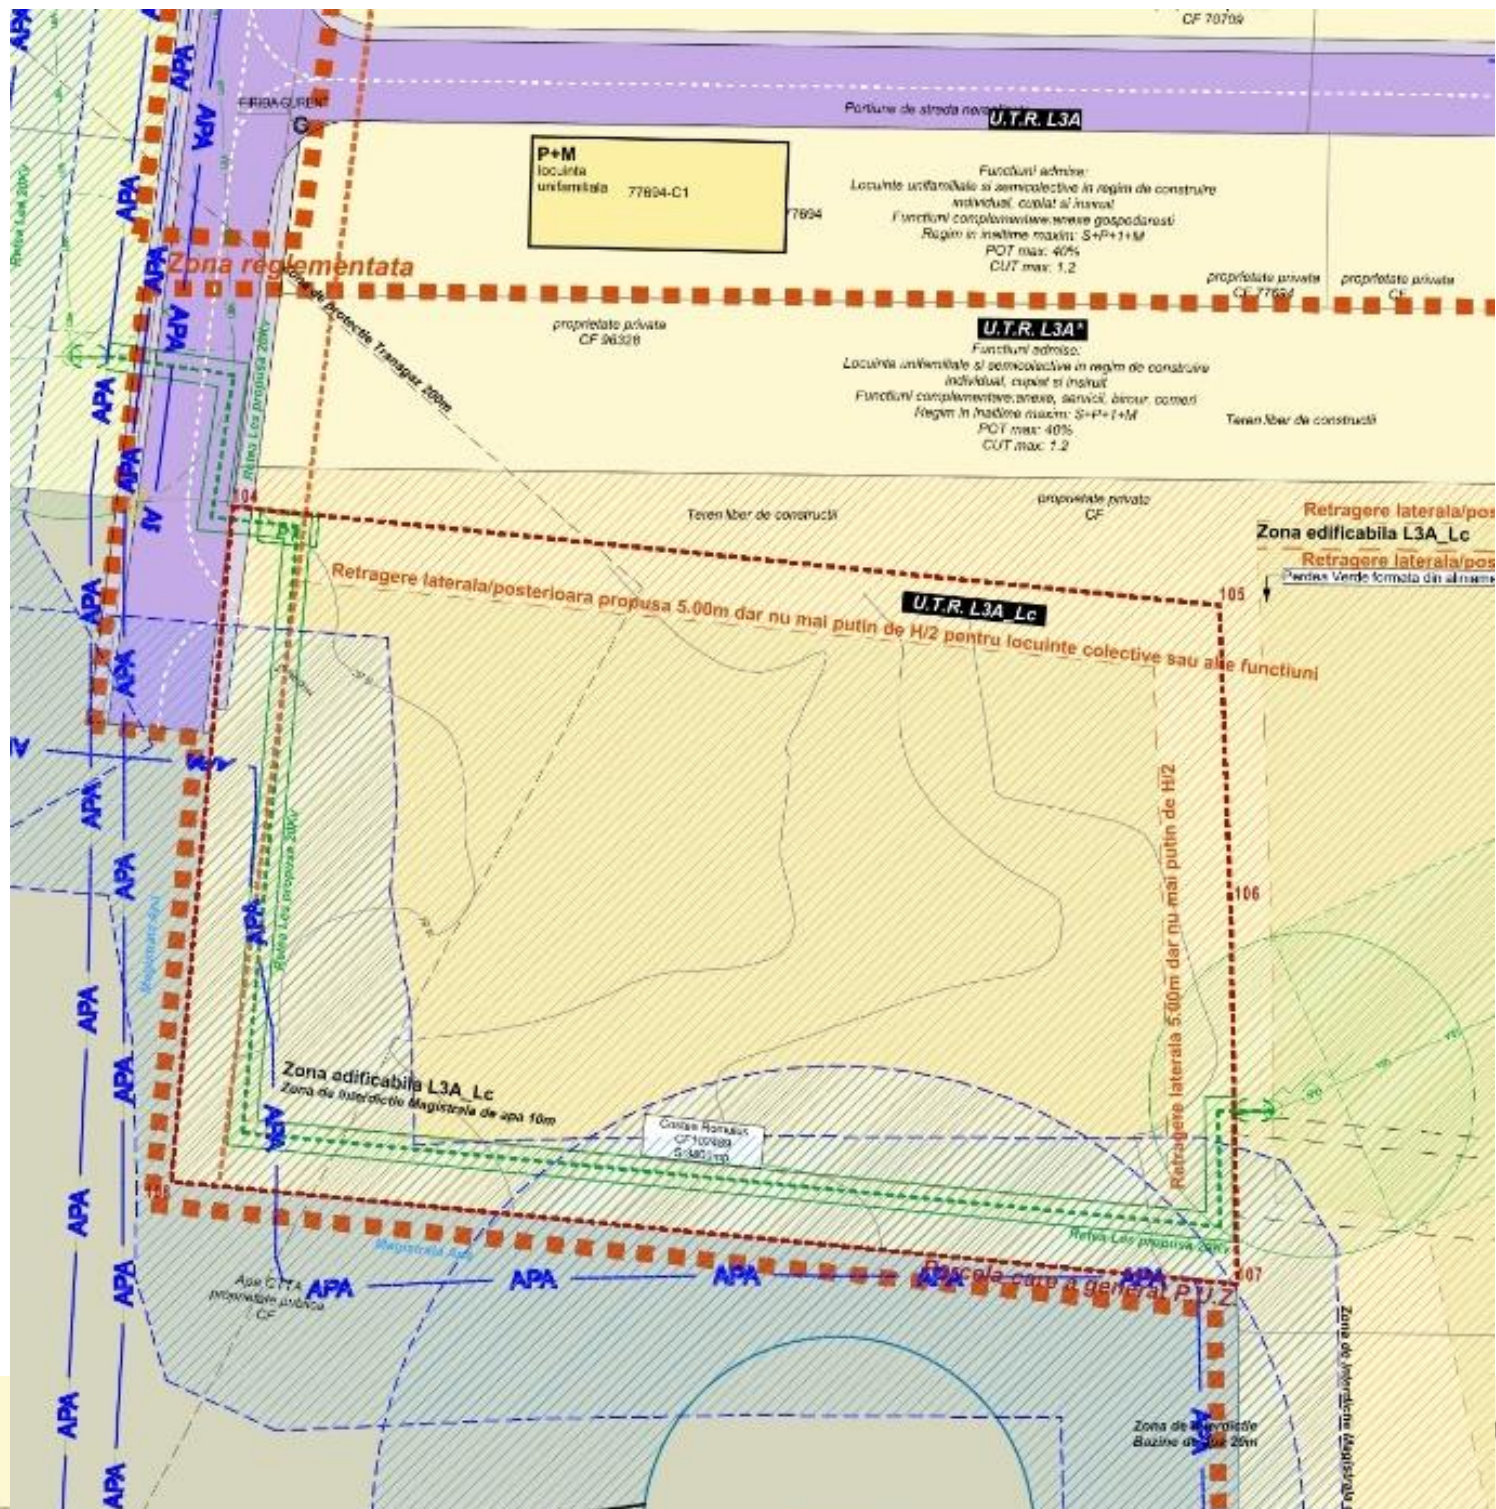

ONE
Architects

DENUMIRE PROIECT:
PUZ Costea
Denumire lucrare: Elaborare Plan Urbanistic Zonal pentru modificarea reglementărilor urbanistice aprobate zona L3A în vederea construirii de locuințe colective cu regim de înălțime redus și dotări aferente

PROIECTANT GENERAL:
ONE Architects
Str. Grigore Vieru, nr. FN
Alba Iulia, jud. Alba
România
Tel: 0372422149
CUI: 35951769
RO137513.04.2016

BENEFICIAR:
Costea Romulus
Str. Inconștii, nr. 63
municipiul Alba Iulia, jud. Alba
România

ADRESA INVESTITIEI:
Str. Grigore Vieru, nr. FN
Alba Iulia, jud. Alba
România

NOTE:
Cote ±0.00 înălțimea în planșă de arhitectură este cota de calculare la finisaj.
Înălțimea parapetului este calculată de la înălțimea cota de calculare la finisaj.
Căminele laterale înălțimea în planșă de arhitectură reprezintă golul în zidărie și nu golul de trecere.

EXPERT:
EExpert

SPECIALIST RUR:
An. Spiridon Cuna

COORDONATOR PROIECT:
An. Florin Radac

SEF PROIECT:
An. Florin Radac

PROIECTANT:
An. Florin Radac

DESENAT:
An. Florin Radac

**PLAN URBANISTIC ZONAL
REGLEMENTĂRI
URBANISTICE ZONA MARE**

Faza | Planșă | Revizie
PUZ A-07

Proiect nr. 84/2024
Scara: 1:1000, 1:500, 1:5000
Data: