

Intenția și Propunerile de elaborare Plan Urbanistic Zonal

Denumire: ELABORARE PUZ PENTRU MODIFICARE REGLEMENTARI URBANISTICE APROBATE IN ZONA MIXTA - MA3 IN VEDEREA EXTINDERII PE VERTICALA IMOBIL C1 LA P+4 (conform Certificat de Urbanism nr.1067 din data 03.07.2023)

Localizare: LOCALITATEA ALBA IULIA, BULEVARDUL REVOLUTIEI 1989, NR.2F

Inițiator: HOLHOS TEODOR și HOLHOS ANDRA GABRIELA

Elaborator: SC JOY.ARHITECTURA SRL

Argumentare: Prin prezenta investiție, se dorește / se propune :

-se dorește extinderea pe verticală a clădirii existente cu încă 2 niveluri, de la un regim de înălțime Dp+P+2 la Dp+P+4


-parterul clădirii existente va rămâne cu destinație de servicii medicale, iar nivelurile superioare vor adăposti apartamente în regim hotelier, câte 2 pe fiecare nivel

Publicul este invitat să transmită observații și propuneri privind intenția de elaborare a Planului Urbanistic Zonal

în perioada 27.11.2024 – 11.12.2024 (15 zile)

Responsabil cu informarea și consultarea publicului: *Valentin Onișoru, Șef Serviciu Urbanism, Primăria municipiului Alba Iulia, Calea Moților, nr. 5A, telefon 0372586433, e-mail urbanism@apulm.ro*

- Observațiile sunt necesare în vederea parcurgerii procesului de informare și consultare a publicului cu privire la elaborarea sau revizuirea planurilor de amenajare a teritoriului și de urbanism, conform Ordinului 2701 / 2010.
- Răspunsul la observațiile primite va fi transmis pe e-mail sau prin poștă, în termen de maxim 10 zile de la primire

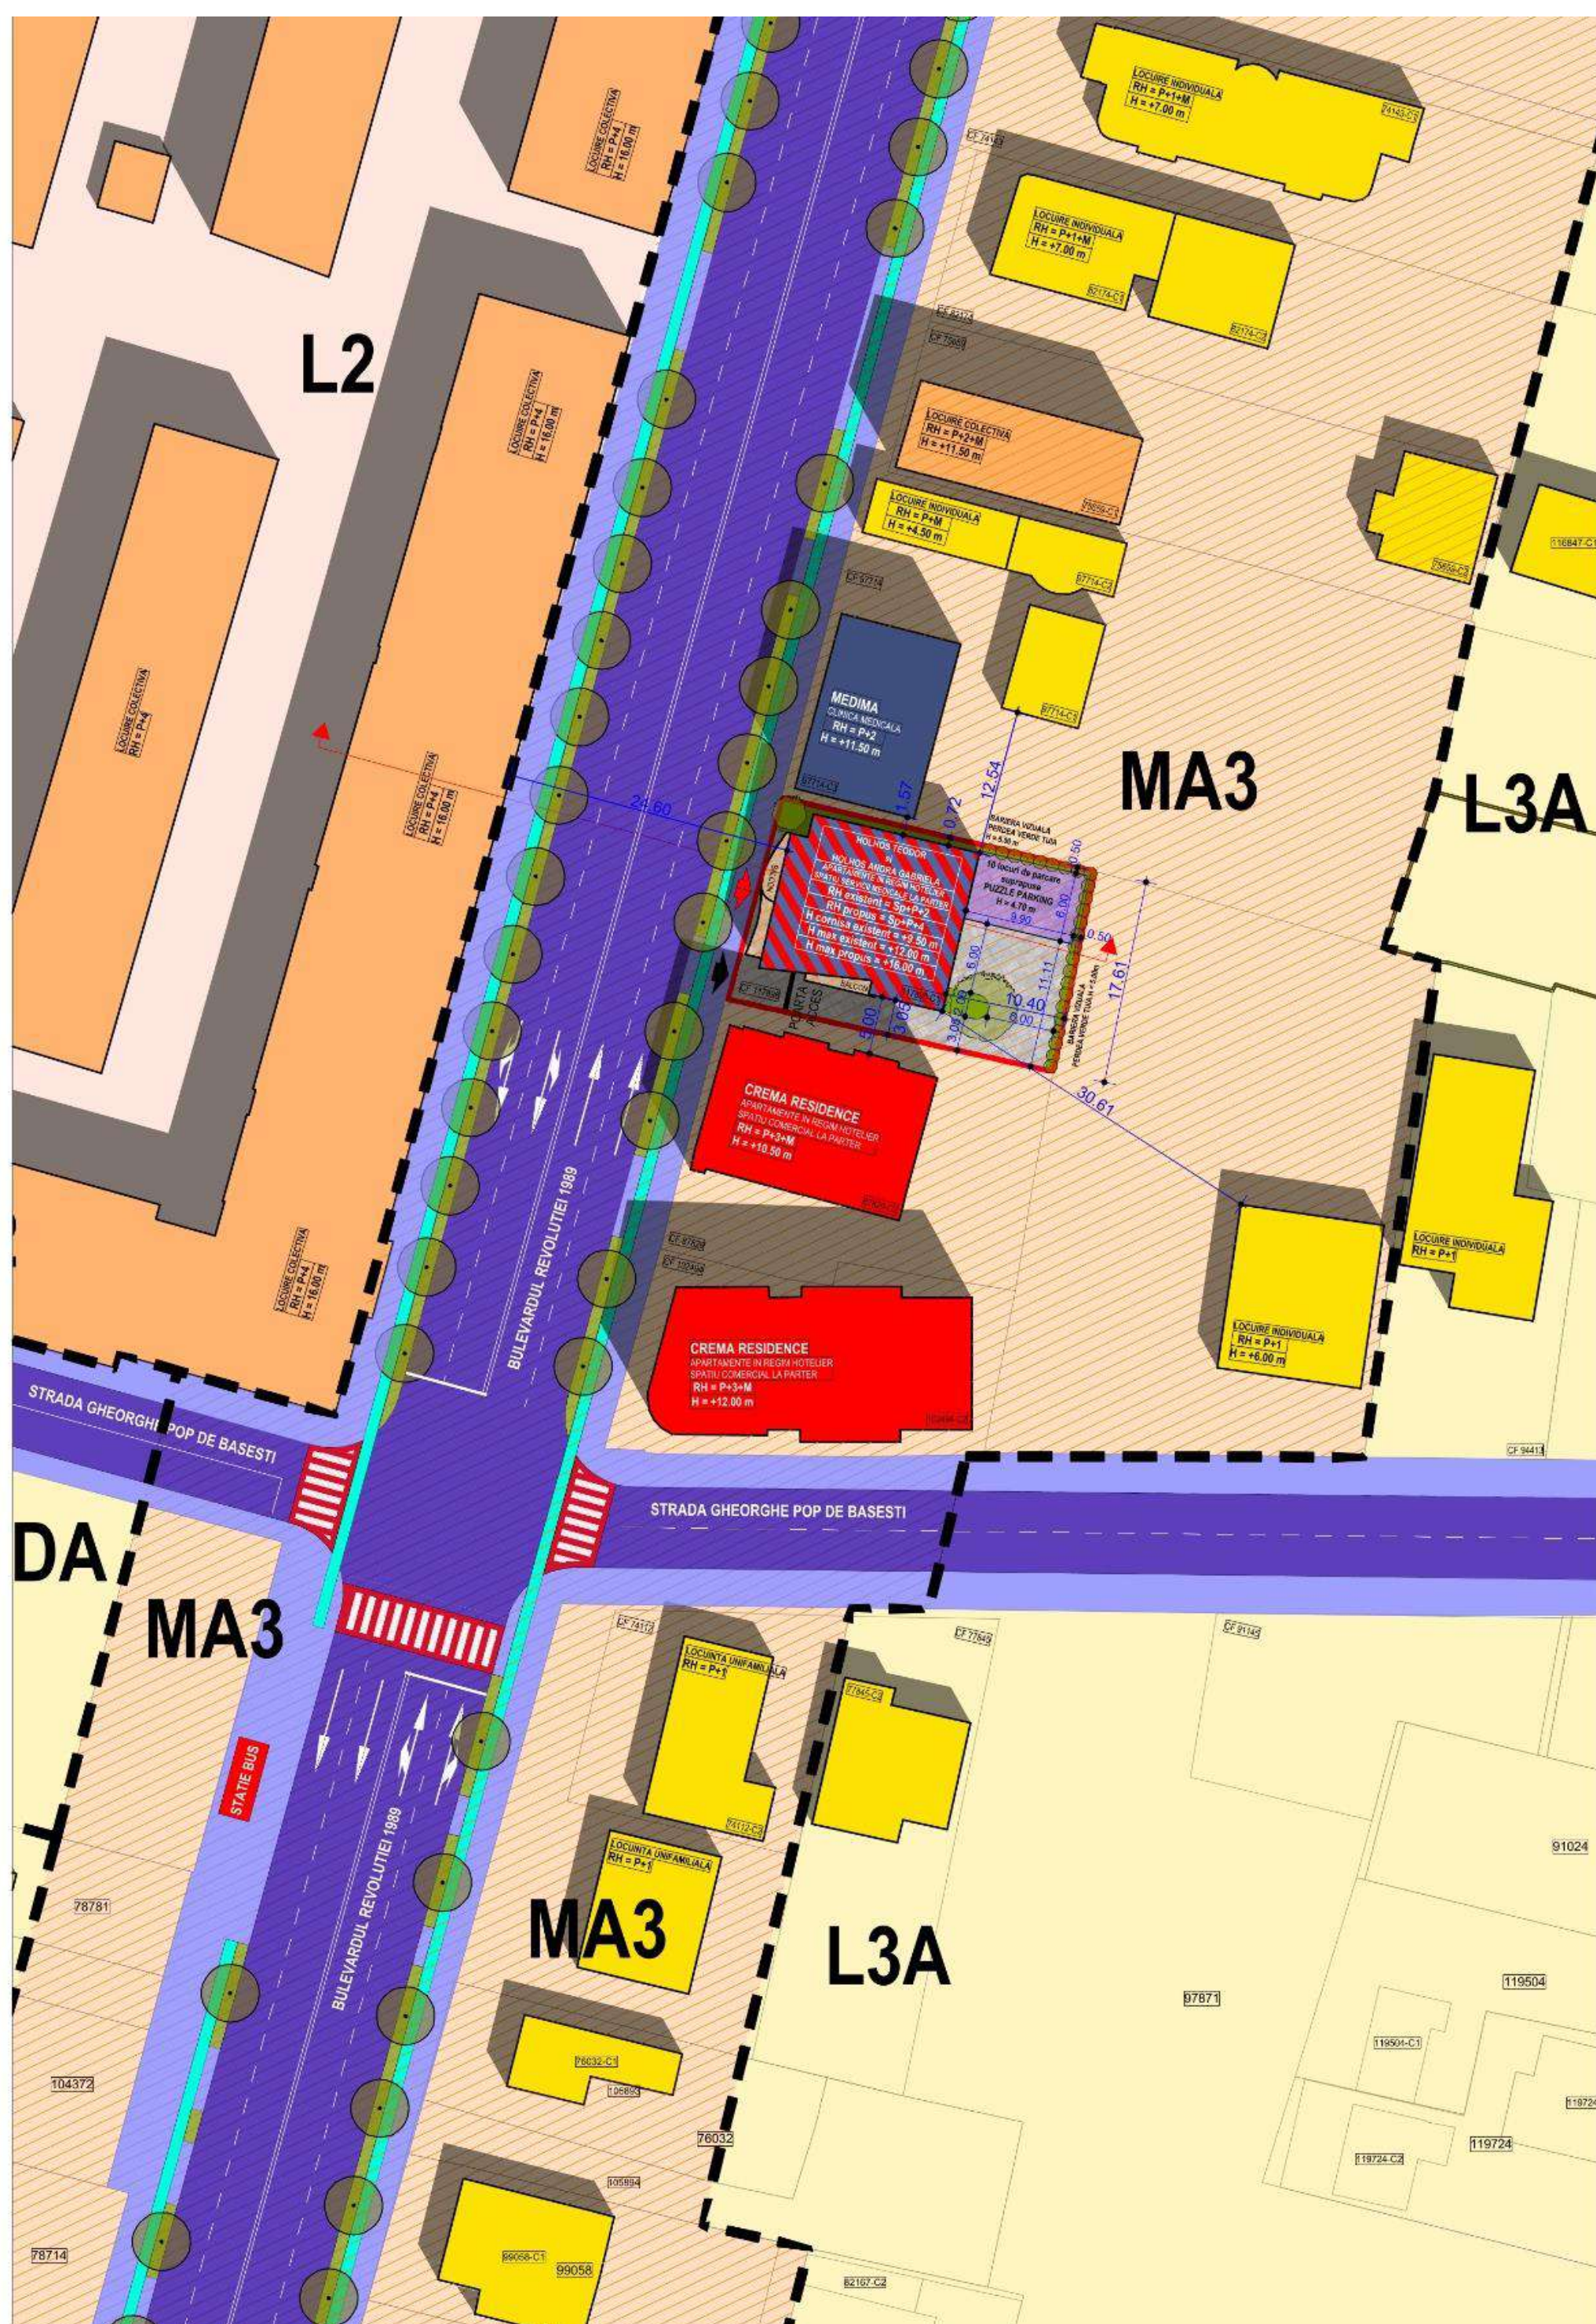

EXISTENT AUTORIZAT Scara = P + 2	
SUPRAFAȚA TEREN	500
ARIIE CONSTRUITĂ SUBSOL	88.33
ARIIE CONSTRUITĂ PARTER (POT)	250
ARIIE CONSTRUITĂ PARTER (CUT)	218
ARIIE CONSTRUITĂ ETAJ 1	250
ARIIE CONSTRUITĂ ETAJ 2	243.3
ARIIE CONSTRUITĂ (POT)	250
ARIIE DESFĂȘURATĂ (CUT)	793.83
POT	50
POT maxim admis prin PUG	75
CUT	3.99066
CUT maxim admis prin PUG	2

PROPUȘ Scara = P + 4	
SUPRAFAȚA TEREN	500
ARIIE CONSTRUITĂ SUBSOL	88.33
ARIIE CONSTRUITĂ PARTER (POT)	217
ARIIE CONSTRUITĂ PARTER (CUT)	218
ARIIE CONSTRUITĂ ETAJ 1	217
ARIIE CONSTRUITĂ ETAJ 2	217
ARIIE CONSTRUITĂ ETAJ 3	217
ARIIE CONSTRUITĂ ETIAJ 4	217
ARIIE CONSTRUITĂ (CUT)	1197.33
POT	47.4
POT maxim admis prin PUG	75
CUT propus	3.94666
CUT maxim admis prin PUG cu 20%	2.4

NORD

UTR MA3-R
Subzona mixta cu regim de construire continuă, discontinuă sau punctuală și înălțimi maxime de P+4 niveluri

LEGENDA:

- Limite teren ce a generat PUZ
- Limite terenuri adiacente PUZ
- Limite UTR

CIRCULAȚII adiacente PUZ

- Circulații canalabile: Domeniul public - Bulevardul Revoluției 1989 / strada Gheorghe Pop de Băsești
- Circulații peșterale: Domeniul public - Bulevardul Revoluției 1989 / strada Gheorghe Pop de Băsești
- Circulații vâle: Domeniul public - Bulevardul Revoluției 1989

Acces carosabil
Acces pietonal

CIRCULAȚII teren PUZ

- CIRCULAȚII: Circulații pietonale și carosabile date
- PARCARE: 10 locuri de parcare suprașupra PUAZZLE PARKING

FUNCTII / UTR

- UTR L3A: Subzona mixta cu regim de construire continuă, discontinuă sau punctuală și înălțimi maxime de P+4 niveluri
- UTR MA3: Subzona mixta cu regim de construire continuă, discontinuă sau punctuală și înălțimi maxime de P+4 niveluri

RELEMENTARI

- CLĂDIRI EXISTENTE ȘI PROPUȘA: CLINICA MEDICALĂ DR HOLHOS + APARTAMENTE IN REGIM HOTELIER
- PARCARE: 10 locuri de parcare suprașupra PUAZZLE PARKING
- Zone verzi amenajate
- BARIERĂ VIZUALĂ PERDEA VERDE TUA H = 5.00 m

ANPLASAMENT STILCAT HOLHOS TEODOR și HOLHOS ANDRA GABRIELA

FUNCTIUNE	LOCURI DE PARCARE	ACT NORMATIV
SPATIU SERVICII MEDICALE PARTER	2 LOCURI	1. În caz de parcare de 2 persoane angajate, nu se poate da 50% din numărul PUAZZLE / 90 - Personalul angajat: 2 locuri angajate, 3 locuri parcare punctuală
APARTAMENTE IN REGIM HOTELIER (IN LIMITATI) EXTENSIA A SPATIILOR DR HOLHOS	8 LOCURI	4. În cazul de parcare în 10 locuri de parcare angajate, nu se poate da 50% din numărul PUAZZLE / 90 - Personalul angajat: 2 locuri angajate, 3 locuri parcare punctuală 25 locuri de parcare - 25 locuri parcare 25 locuri de parcare - 25 locuri parcare 25 locuri de parcare - 25 locuri parcare Căminul este suprasupra în 10 locuri de parcare, într-un anșu pentru fiecare locuință de cazare
TOTAL	30 LOCURI	

ETAJ	LOCURI CAZARE
ETIAJ 1	4
AP 3 CAMERE	4
AP 1 CAMERE	3
ETIAJ 2	4
AP 1 CAMERE	4
AP 1 CAMERE	3
ETIAJ 3	4
AP 1 CAMERE	4
AP 1 CAMERE	2
ETIAJ 4	2
AP 2 CAMERE	2
ETIAJ 5	4
AP 2 CAMERE	4

NECESAR LOCURI DE PARCARE

LOCURI DE PARCARE

ACT NORMATIV

LOCURI CAZARE

PROIECTANT SPECIALITATE INSTALATA:

COORDONATOR PROIECT:

SEF PROIECT:

PROIECTANT:

DESENAȚ:

CONCEPT PROPUȘ - plansa 1

Planșă nr. 1

Planșă nr. 1

PROIECTANT SPECIALITATE INSTALATA:

COORDONATOR PROIECT:

SEF PROIECT:

PROIECTANT:

DESENAȚ:

CONCEPT PROPUȘ - plansa 1

Planșă nr. 1

Planșă nr. 1