

Intenția și Propunerile de elaborare Plan Urbanistic Zonal

Denumire: ELABORARE PUZ PENTRU PARCELARE IN LOTURI LOCUINTE INDIVIDUALE SI REALIZARE CALE DE ACCES

(conform Certificat de Urbanism nr.1117 din data 18.07.2024)

Localizare: LOCALITATEA ALBA IULIA, STRADA AZUR, FN

Inițiator: IVAN MARIA , SPRANCEANA ELENA

Elaborator: S.C. BP FREUND S.R.L.

Argumentare: Prin prezenta investiție, se dorește / se propune:

-parcelare pentru construire locuințe P+M, cu acces din str. Azuga. Se propune un drum cu dublu sens cu profil de 10m format dintr-un carosabil de 6m si doua trotuare de 2m


-prin tema de proiectare se solicită parcele de 450-500 mp

Publicul este invitat să transmită observații și propuneri privind intenția de elaborare a Planului Urbanistic Zonal

în perioada 02.12.2024 – 16.12.2024 (15 zile)

Responsabil cu informarea și consultarea publicului: *Valentin Onișoru, Șef Serviciu Urbanism, Primăria municipiului Alba Iulia, Calea Motoilor, nr. 5A, telefon 0372586433, e-mail urbanism@apulum.ro*

- Observațiile sunt necesare în vederea parcurgerii procesului de informare și consultare a publicului cu privire la elaborarea sau revizuirea planurilor de amenajare a teritoriului și de urbanism, conform Ordinului 2701 / 2010.
- Răspunsul la observațiile primite va fi transmis pe e-mail sau prin poștă, în termen de maxim 10 zile de la primire

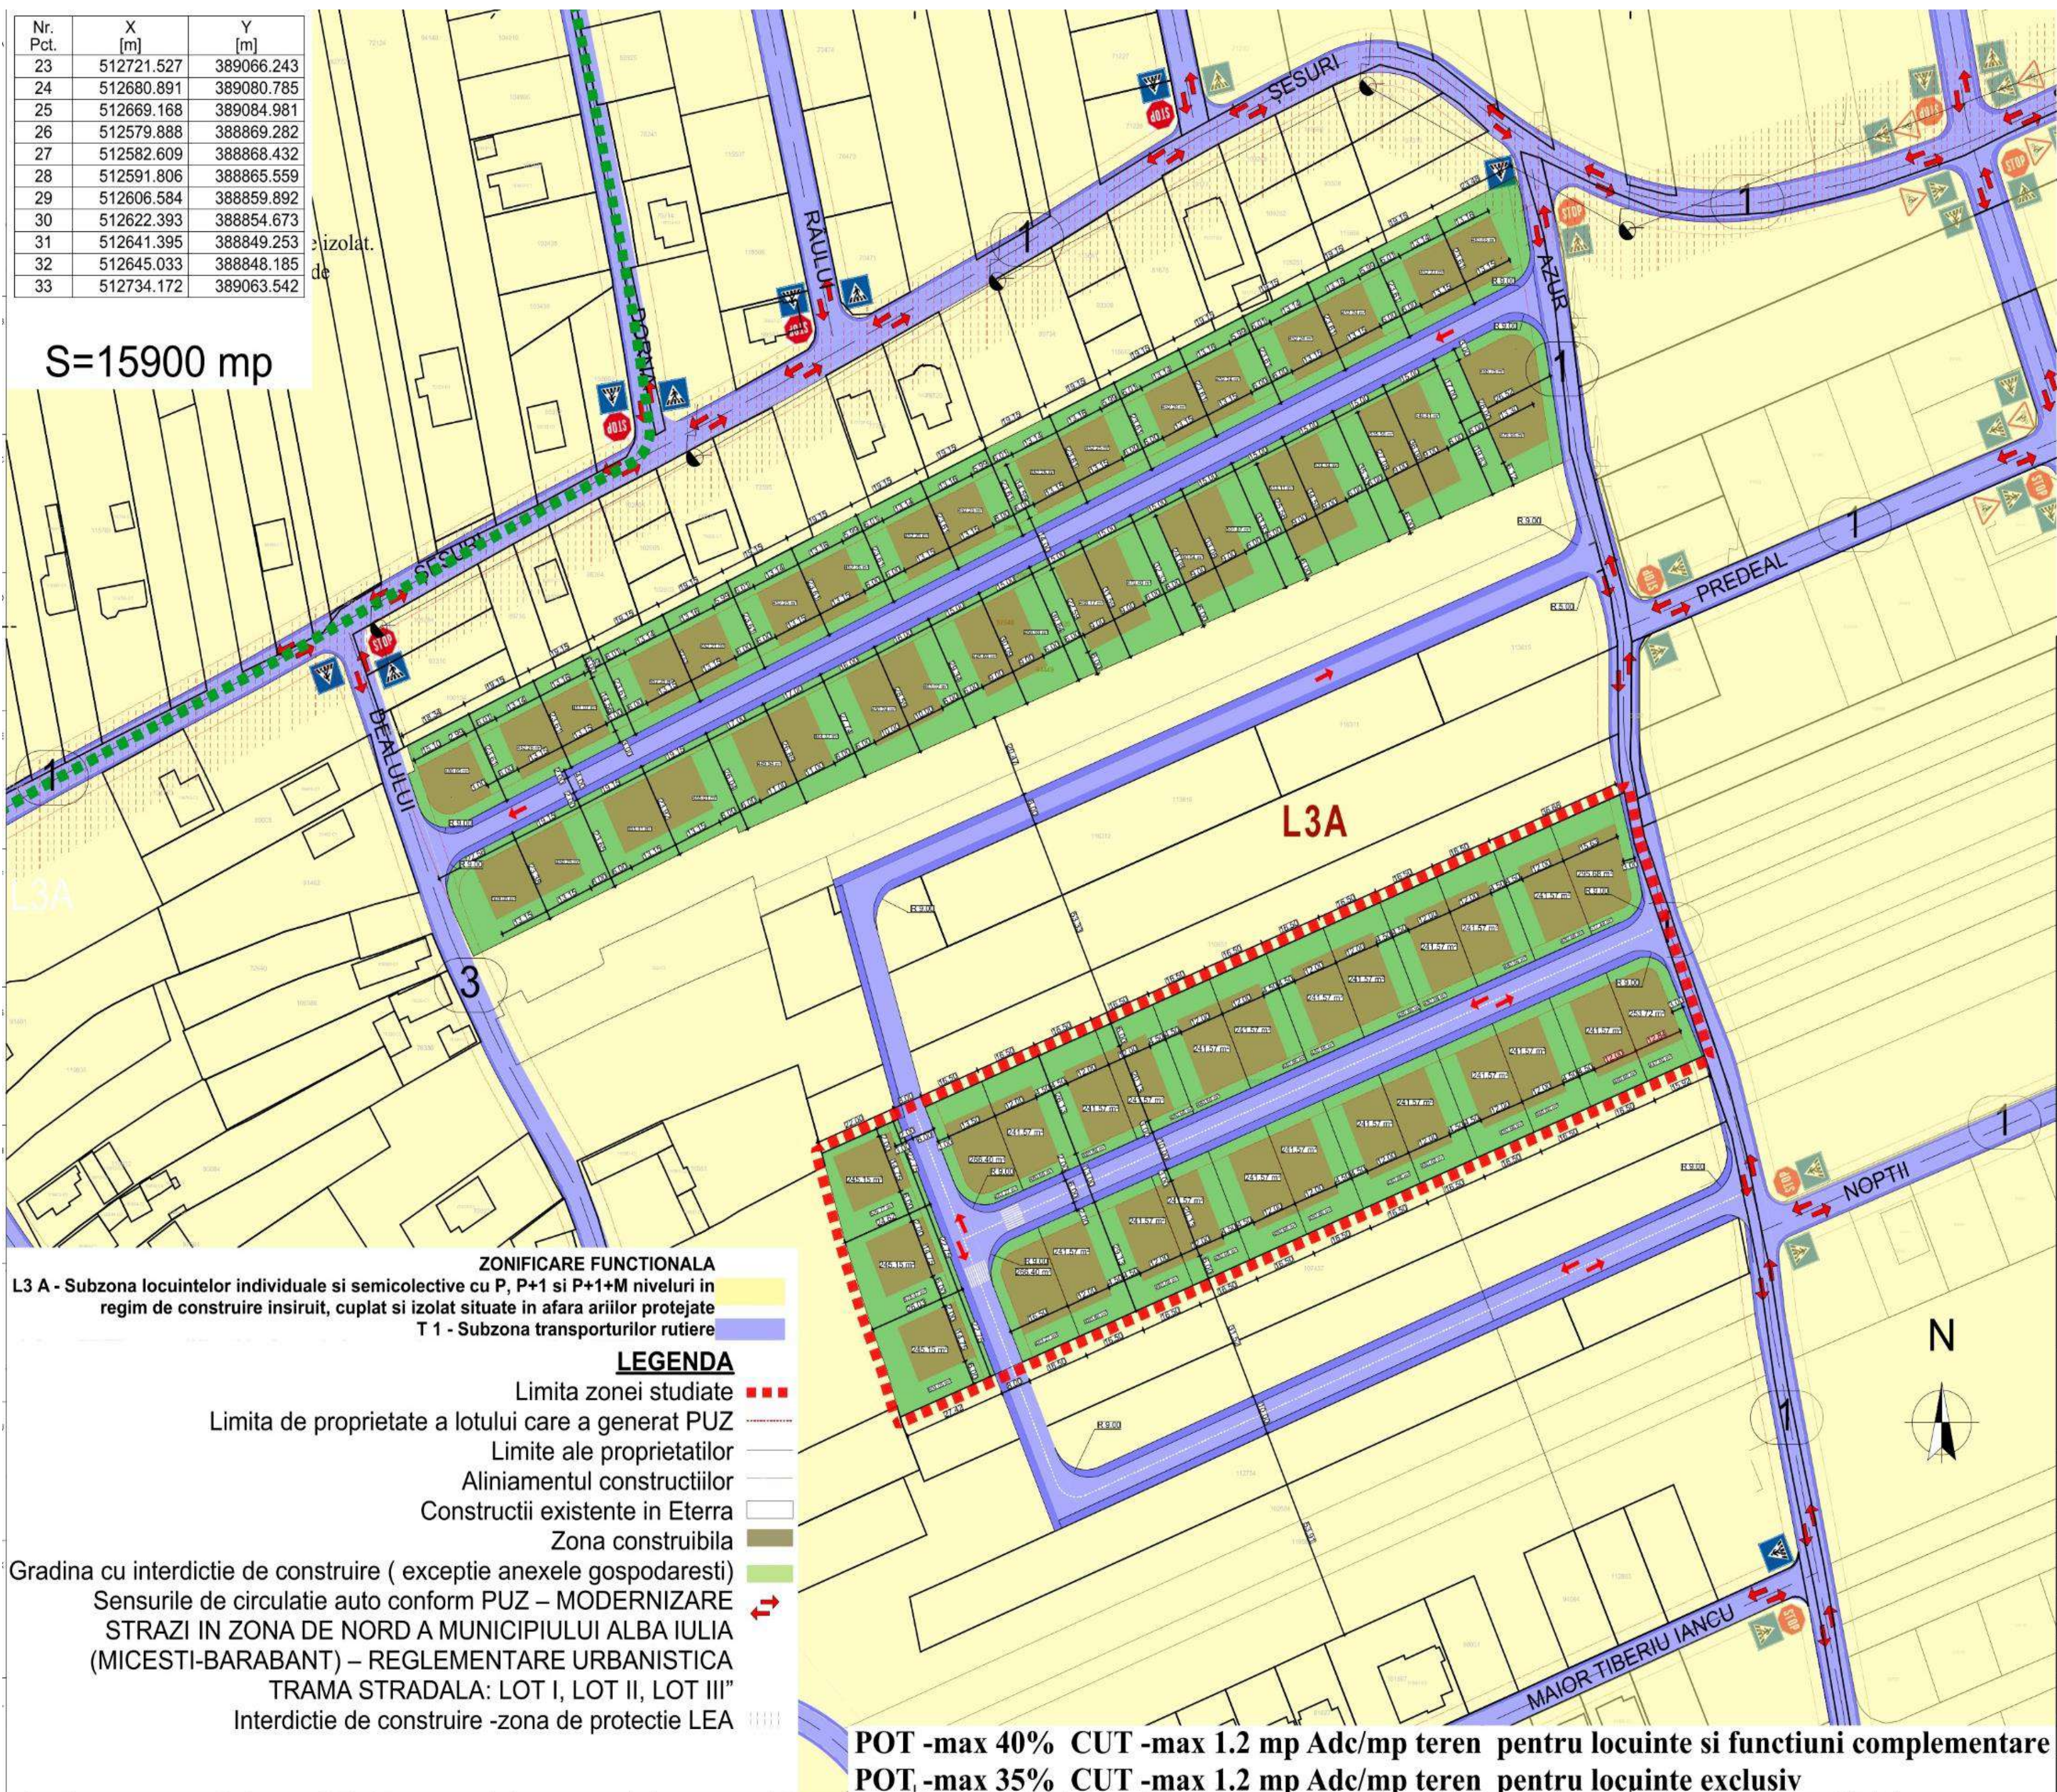

DENUMIRE PROIECT:
 PUZ PENTRU PARCELARE IN LOTURI LOCUINTE INDIVIDUALE SI REALIZARE CALE DE ACCES

AMPLASAMENT:
 str. Azur FN Alba Iulia jud. Alba

CLASA DE IMPORTANTA - III
CATEGORIA DE IMPORTANTA - Dredusa
GRAD DE REZISTENTA LA FOC - II

BENEFICIAR:
 IVAN MARIA, SPRANCEANA ELENA

str. Scarisoara, nr.21 Alba Iulia jud. Alba

PROIECTANT GENERAL:
 SC BP FREUND SRL
 J016352017
 37534504

PROIECTANT SPECIALITATE:
 arh. MONICA FREUND-FLESCHIN

SEF PROIECT:
 arh. ZSOLT FREUND-FLESCHIN

PROIECTANT:
 arh. MONICA FREUND-FLESCHIN

DESEENAT:
 arh. MONICA FREUND-FLESCHIN

CONCEPT PROPOS

Faza | Plansa
 AO 2'

Proiect nr.: 202024
 Scara: 1:1000
 Data: 10/2024