

# Consultare asupra propunerilor preliminare Plan Urbanistic Zonal

**Denumire:** PUZ - CONSTRUIRE CAPACITATE DE GENERARE ȘI STOCARE A ENERGIEIE ELECTRICE ALBA IULIA, COMPUSĂ DIN INSTALAȚII DE PRODUCERE ȘI STOCARE A ENERGIEI ELECTRICE, ÎMPREJMUIRI ȘI POSTURI DE TRANSFORMARE (conform Certificat de Urbanism nr. 1822 din data 03.10.2022)

**Localizare:** JUDEȚUL ALBA, LOC. ALBA IULIA, EXTRAVILAN

**Inițiatori:** SC 4P RENEWABLES ALBA IULIA S.R.L.

**Elaborator:** MLINE SQUARE STUDIO SRL

Publicul este invitat să transmită observații asupra documentelor expuse/disponibile la avizierul Primăriei Alba Iulia, Calea Moșilor, nr. 5A în perioada 27.09.2024 – 21.10.2024 (25 zile)


Responsabil cu informarea și consultarea publicului:

Valentin Onișoru, Șef Serviciu Urbanism, Primăria municipiului Alba Iulia, Calea Moșilor, nr. 5A, telefon 0372586433, e-mail urbanism@apulium.ro

În cazul în care va fi solicitată o dezbatere publică, aceasta va avea loc la sediul Primăriei Alba Iulia, Calea Moșilor, nr. 5A.


Data și ora dezbaterii vor fi anunțate pe site-ul primăriei în termen de maxim 7 zile de la finalizarea perioadei de consultare.

- Observațiile sunt necesare în vederea parcurgerii procesului de informare și consultare a publicului cu privire la elaborarea sau revizuirea planurilor de amenajare a teritoriului și de urbanism, conform Ordinului 2701 / 2010.
- Răspunsul la observațiile primite va fi transmis pe e-mail sau prin poștă, în termen de maxim 10 zile de la primire.

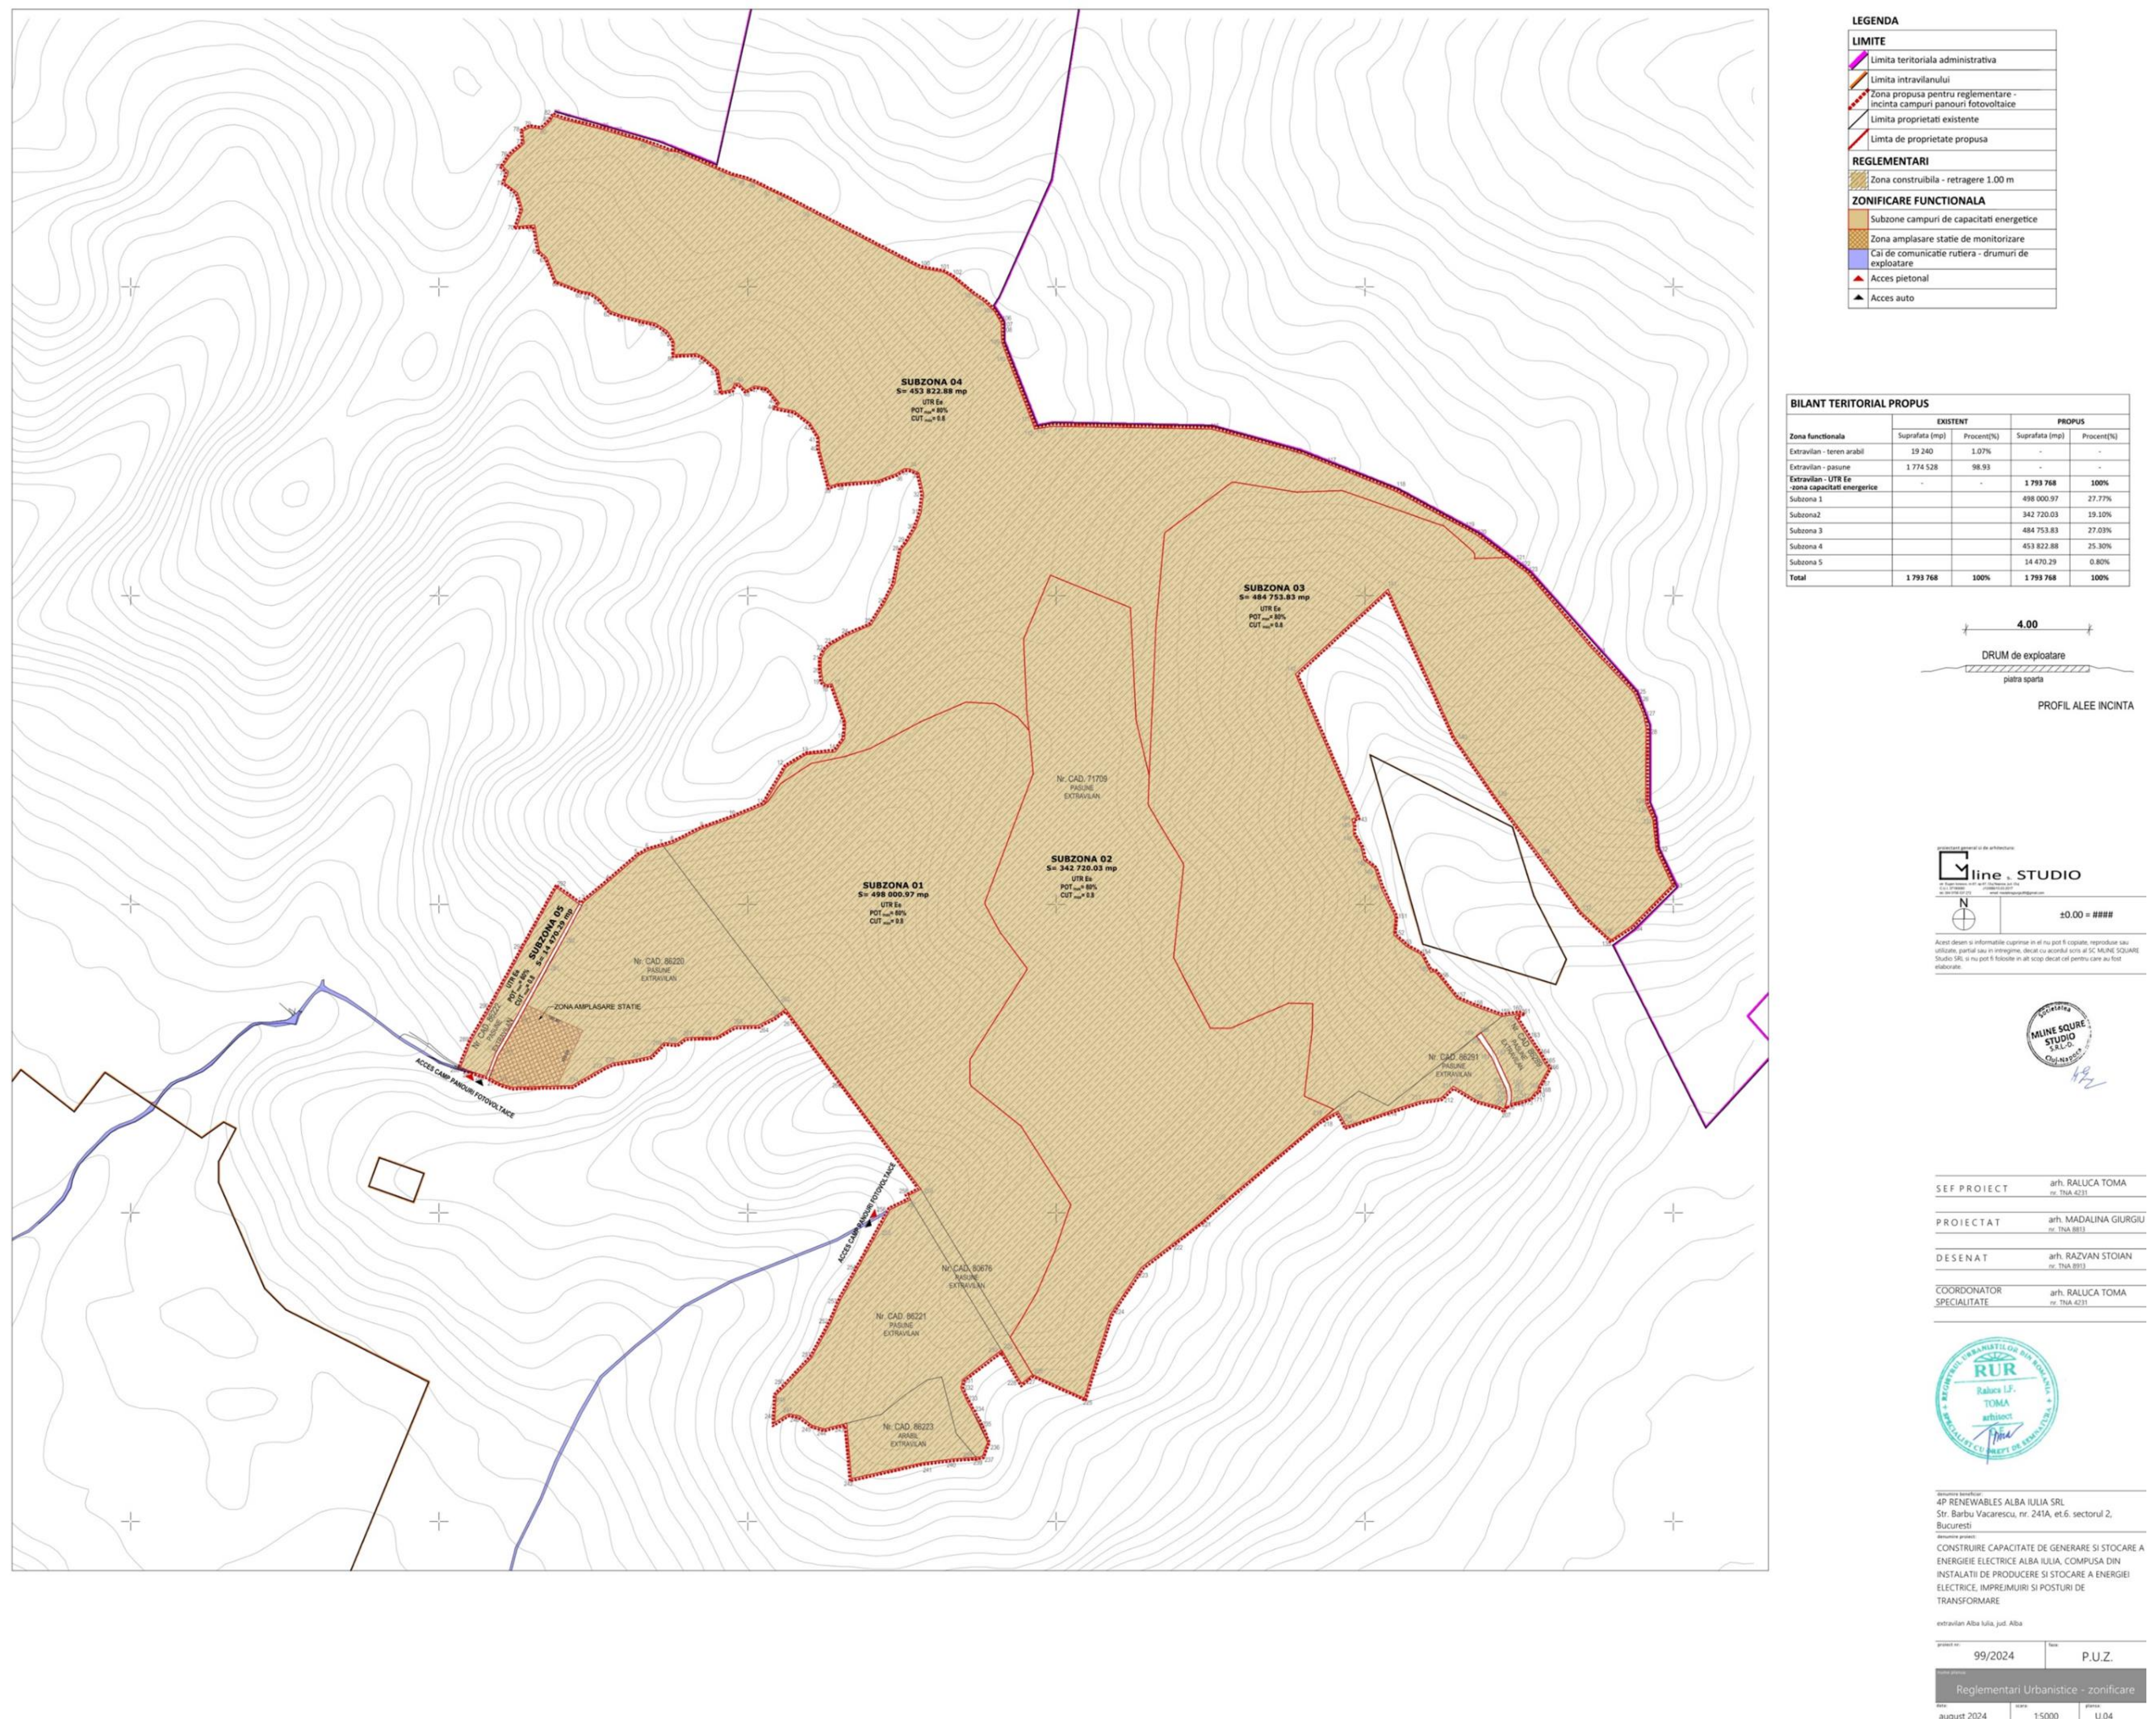

**LEGENDA**

	Limita teritorială administrativă
	Limita intercomunala
	Zona propusa pentru reglementare - incinta campuri panouri fotovoltaice
	Limita de proprietate existente
	Limita de proprietate propusa
<b>REGLEMENTARI</b>	
	Zona constructibila - retragere 1.00 m
<b>ZONIFICARE FUNCȚIONALĂ</b>	
	Subzone campuri de capacitat energetice
	Zona amplasare statie de monitorizare
	Cai de comunicatie rutiera - drumuri de exploatare
	Acces pietonal
	Acces auto

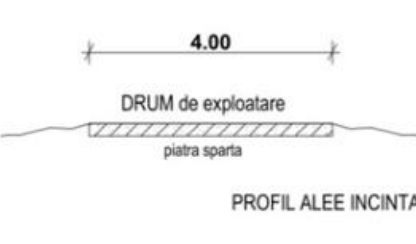

SEF PROIECT	arh. RALUCA TOMA nr. 1784/2021
PROIECTAT	arh. MADALINA GURGIU nr. 1784/2021
DESENAT	arh. RAZVAN STOMAN nr. 1784/2021
COORDONATOR SPECIALITATE	arh. RALUCA TOMA nr. 1784/2021



4P RENEWABLES ALBA IULIA SRL  
Str. Babeș-Viteazilor, nr. 241A, et.6, sectorul 2, București

CONSTRUIRE CAPACITATE DE GENERARE ȘI STOCARE A ENERGIE ELECTRICE ALBA IULIA, COMPUSĂ DIN INSTALAȚII DE PRODUCERE ȘI STOCARE A ENERGIEI ELECTRICE ÎMPREJMUIRI ȘI POSTURI DE TRANSFORMARE

Alba Iulia, jud. Alba

99/2024	P.U.Z.
Reglementari Urbanistice - zonificare	
august 2024	1:5000 U.04