

Intenția și Propunerile de elaborare Plan Urbanistic de Detaliu

Denumire: ELABORARE PUD - LOCUINȚA INDIVIDUALĂ, ÎMPREJMUIRE ȘI RACORDARE LA UTILITĂȚI

Localizare: LOCALITATEA ALBA IULIA, STRADA OAȘA, NR. 11, JUDEȚUL ALBA

Inițiator: BODEA ADRIANA

Elaborator: BIA MIREA IULIAN ILIE

Publicul este invitat să transmită observații asupra documentelor expuse/disponibile la avizierul Primăriei Alba Iulia, Calea Moșilor, nr. 5A în perioada 27.05.2024 – 10.06.2024 (15 zile).

Responsabil cu informarea și consultarea publicului:

Valentin Onișoru, Șef Serviciu Urbanism, Primăria municipiului Alba Iulia, Calea Moșilor, nr. 5A, telefon 0372586433, e-mail urbanism@apulum.ro

Observațiile sunt necesare în vederea parcurgerii procesului de informare și consultare a publicului cu privire la elaborarea sau revizuirea planurilor de amenajare a teritoriului și de urbanism, conform Ordinului 2701 / 2010.

• Răspunsul la observațiile primite va fi transmis pe e-mail sau prin poștă, în termen de maxim 15 zile de la primirea tuturor observațiilor.


Etapele preconizate pentru consultarea publicului până la aprobarea planului:

• 27.05.2024 – 10.06.2024 (15 zile) - Afișare pe site-ul primăriei, la avizierul primăriei, și pe teren a panoului / panourilor de consultare privind propunerile planului de urbanism și perioadă de primire observații și propuneri de la vecinii direcți, factorii interesați sau potențial afectați.

• 11.06.2024 – 25.06.2024 (15 zile) - Modificarea propunerilor (acolo unde este necesar) sau justificarea motivată a refuzului de modificare de către proiectant.

• 26.06.2024 – 05.07.2024 (10 zile) - Răspuns în scris celor care au trimis opinii/observații.

• După predarea către primărie a versiunii finale a planului de urbanism, și până la aprobarea planului de urbanism prin HCL, acesta, împreună cu raportul de consultare și raportul de specialitate va fi disponibil pe site-ul primăriei.

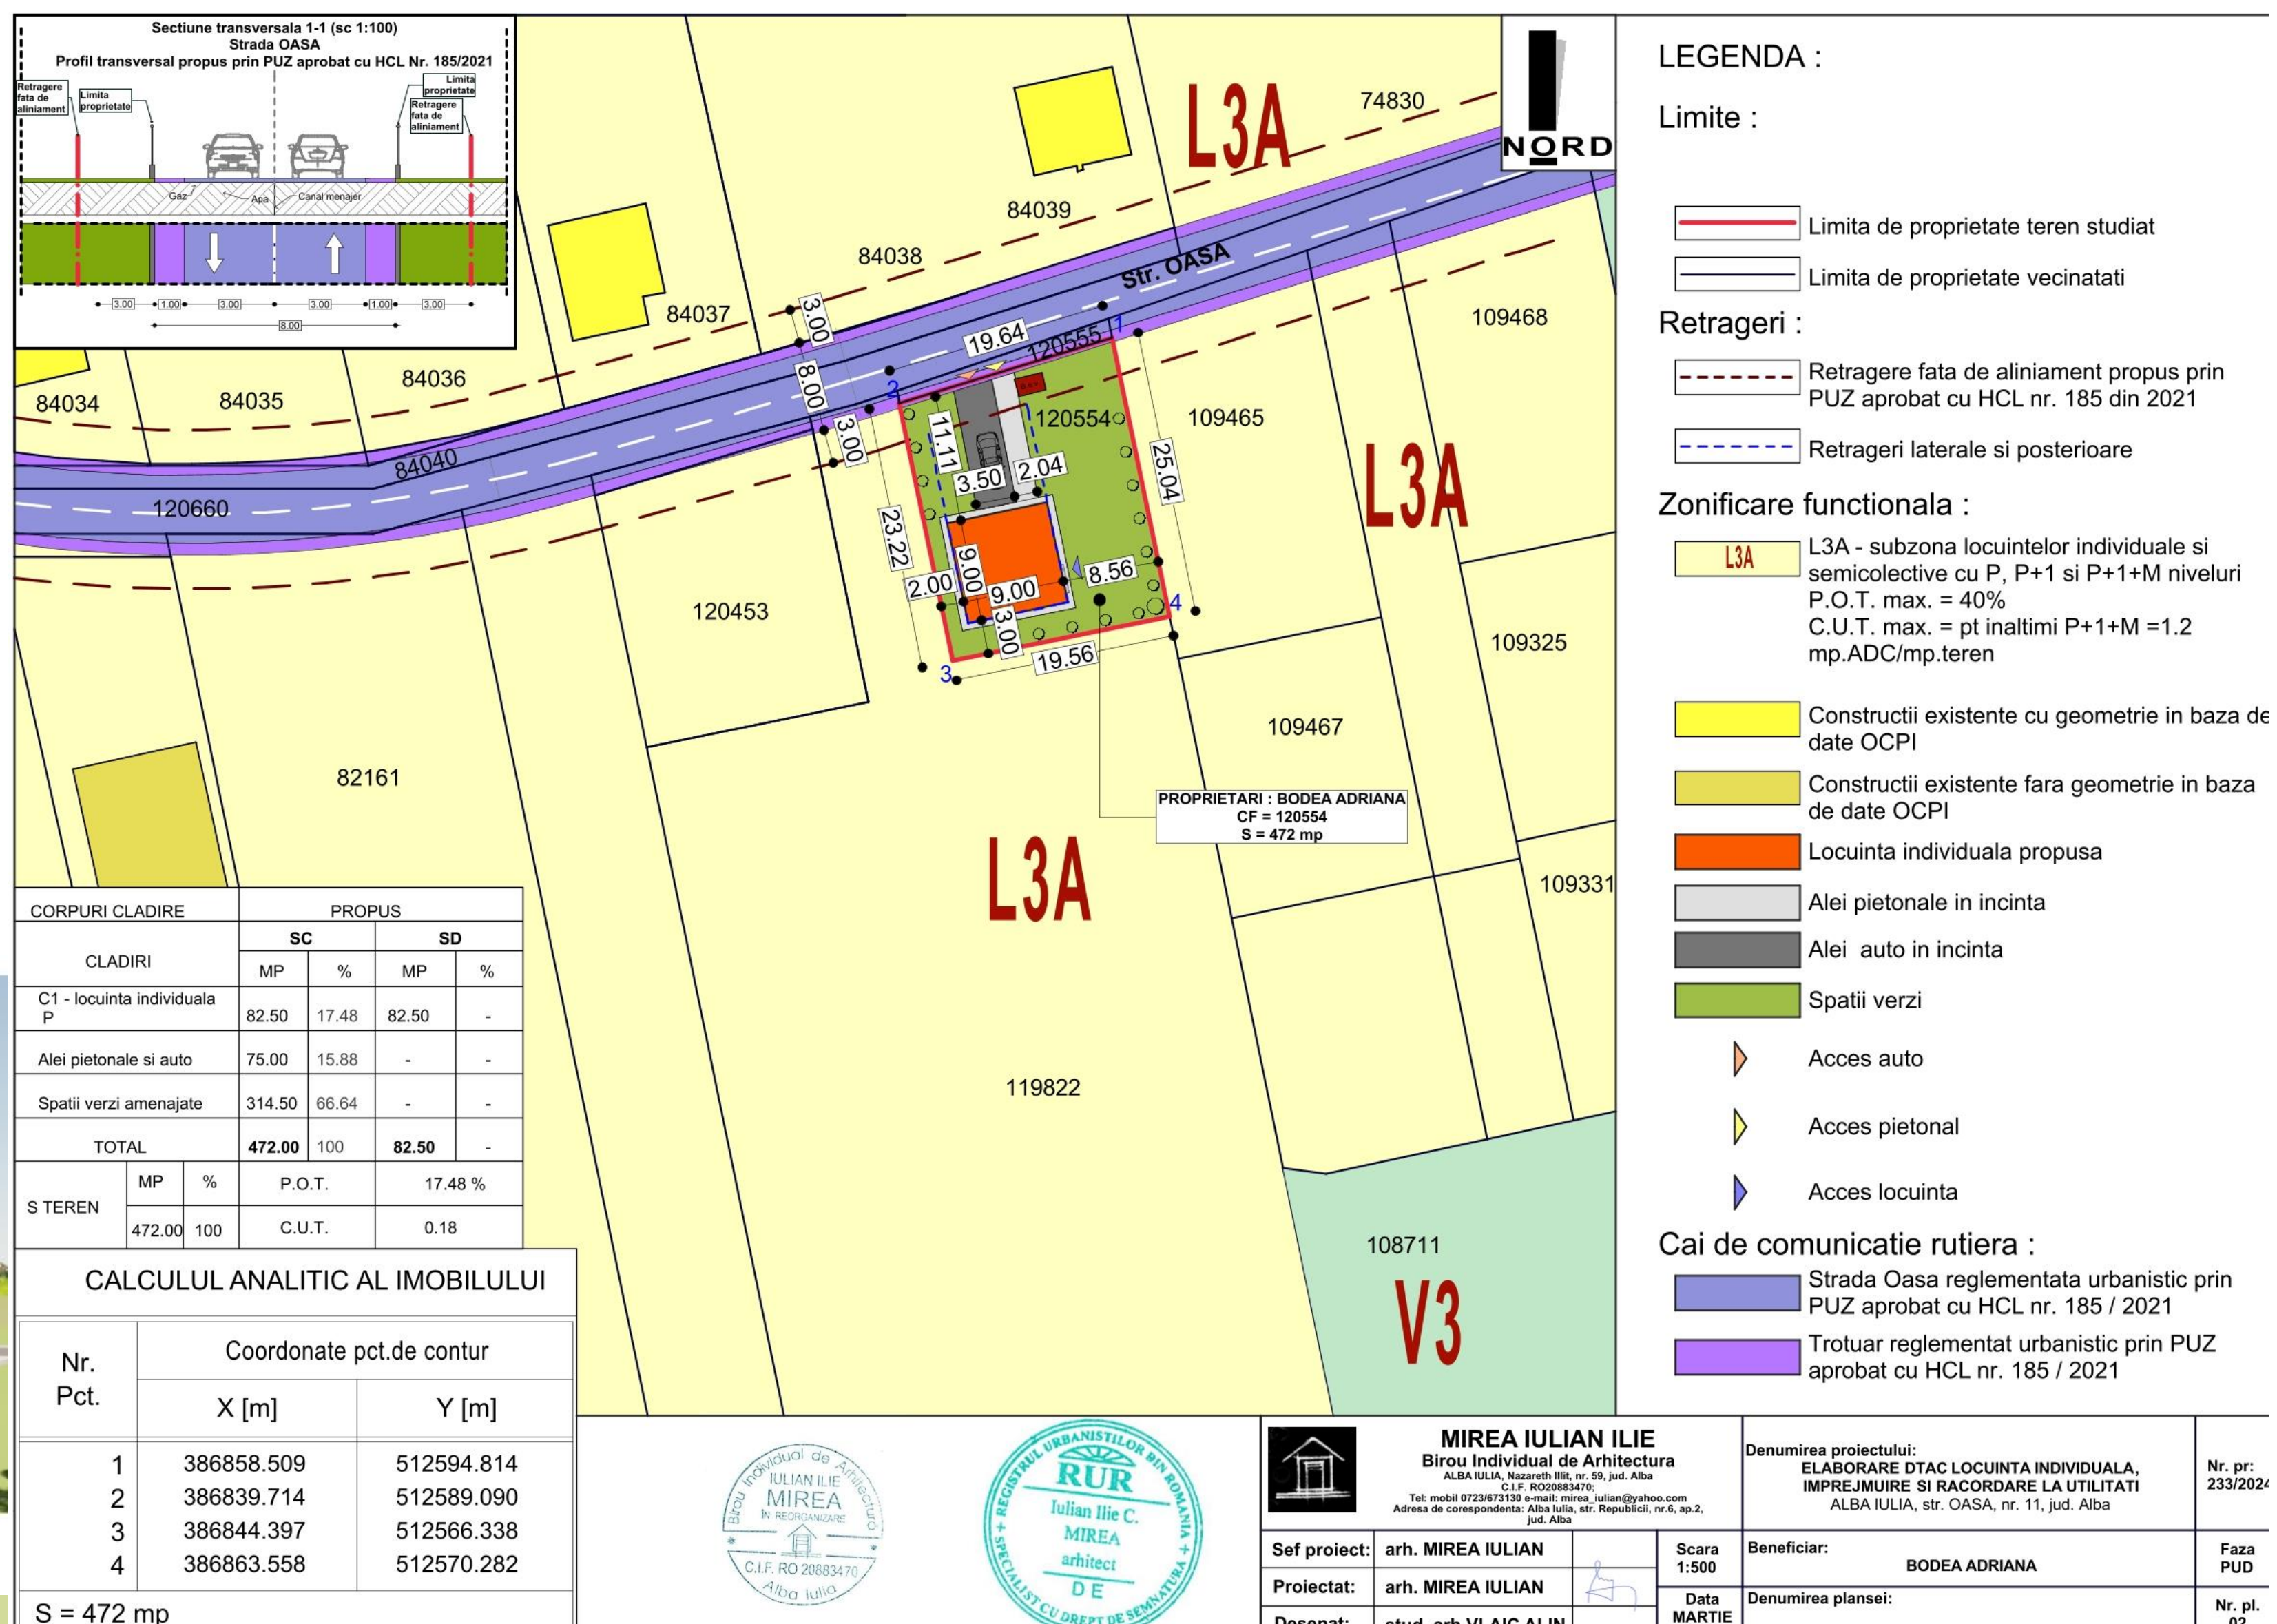

Denumirea proiectului:	ELABORARE DTAC LOCUINȚA INDIVIDUALĂ, ÎMPREJMUIRE ȘI RACORDARE LA UTILITĂȚI ALBA IULIA, str. OASA, nr. 11, jud. Alba	Nr. pr.:	233/2024
Sef proiect:	arh. MIREA IULIAN	Scara:	1:500
Proiectat:	arh. MIREA IULIAN	Data:	MARTIE
Desenat:	stud. arh. VLAIC ALIN	Beneficiar:	BODEA ADRIANA
		Denumirea planșei:	Faza PUD
			Nr. pl. 02