

Intenția și Propunerile de elaborare Plan Urbanistic de Detaliu

Denumire: ELABORARE PUD - LOCUINȚA INDIVIDUALĂ, ANEXA GOSPODĂREASCĂ ȘI ÎMPREJMUIRE

Localizare: LOCALITATEA ALBA IULIA, STRADA OAȘA, NR. 13, JUDEȚUL ALBA

Inițiator: CIORUTA MARIA ȘI CIORUTA SORIN - CORNEL

Elaborator: BIA MIREA IULIAN ILIE

Publicul este invitat să transmită observații asupra documentelor expuse/disponibile la avizierul Primăriei Alba Iulia, Calea Moșilor, nr. 5A în perioada 27.05.2024 – 10.06.2024 (15 zile).

Responsabil cu informarea și consultarea publicului:


Valentin Onișoru, Șef Serviciu Urbanism, Primăria municipiului Alba Iulia, Calea Moșilor, nr. 5A, telefon 0372586433, e-mail urbanism@apulium.ro

Observațiile sunt necesare în vederea parcurgerii procesului de informare și consultare a publicului cu privire la elaborarea sau revizuirea planurilor de amenajare a teritoriului și de urbanism, conform Ordinului 2701 / 2010.

- Răspunsul la observațiile primite va fi transmis pe e-mail sau prin poștă, în termen de maxim 15 zile de la primirea tuturor observațiilor.

Etapele preconizate pentru consultarea publicului până la aprobarea planului:

- 27.05.2024 – 10.06.2024 (15 zile) - Afișare pe site-ul primăriei, la avizierul primăriei, și pe teren a panoului / panourilor de consultare privind propunerile planului de urbanism și perioadă de primire observații și propuneri de la vecinii direcți, factorii interesați sau potențial afectați.
- 11.06.2024 – 25.06.2024 (15 zile) - Modificarea propunerilor (acolo unde este necesar) sau justificarea motivată a refuzului de modificare de către proiectant.
- 26.06.2024 – 05.07.2024 (10 zile) - Răspuns în scris celor care au trimis opinii/observații.
- După predarea către primărie a versiunii finale a planului de urbanism, și până la aprobarea planului de urbanism prin HCL, acesta, împreună cu raportul de consultare și raportul de specialitate va fi disponibil pe site-ul primăriei.

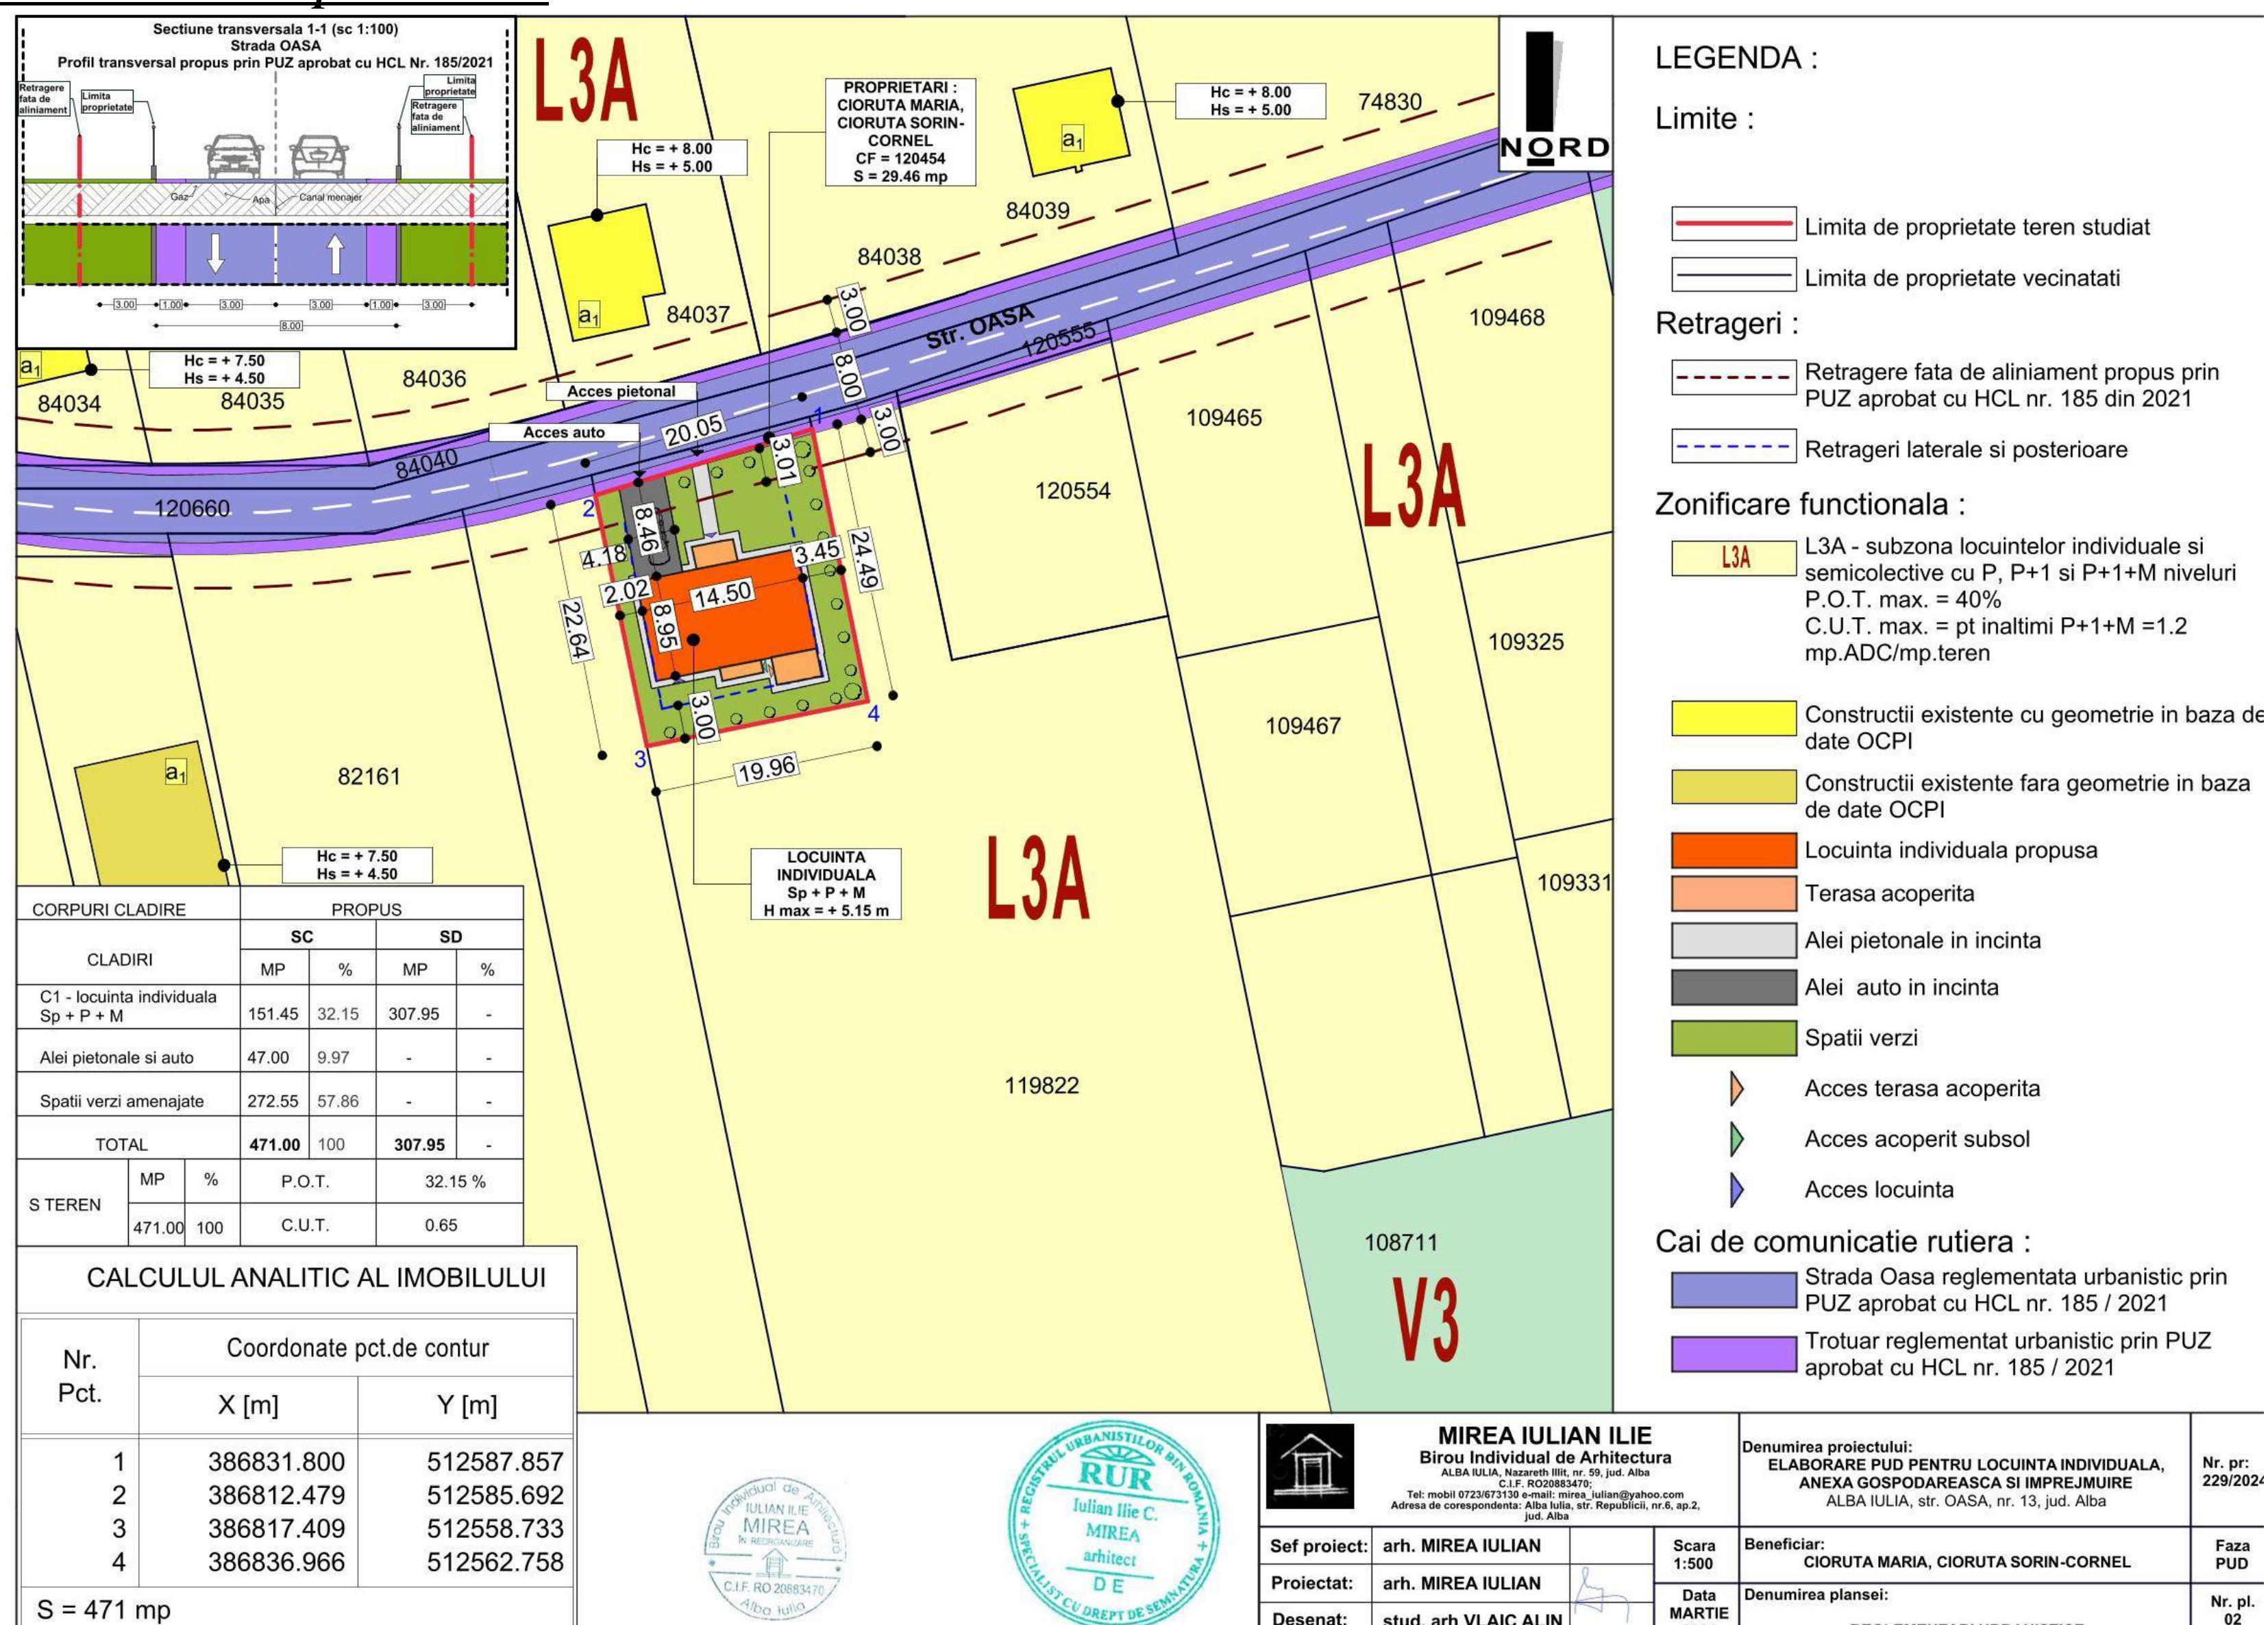

MIREA IULIAN ILIE Birou Individual de Arhitectură ALBA IULIA, Nezește III, nr. 59, Jud. Alba C.I.F. RO3883476 Tel. mobil 0723872130 e-mail: mirea_iulian@yahoo.com Adresa de corespondență: Alba Iulia, str. Republicii, nr. 6, ap. 2, Jud. Alba		Denumirea proiectului: ELABORARE PUD PENTRU LOCUINȚA INDIVIDUALĂ, ANEXA GOSPODĂREASCĂ ȘI ÎMPREJMUIRE ALBA IULIA, str. OASA, nr. 13, jud. Alba	Nr. pr.: 229/2024
Șef proiect: arh. MIREA IULIAN Proiectat: arh. MIREA IULIAN Desenat: stud. arh. VLAIC ALIN	Scara: 1:500 Data: MARTIE 2024	Beneficiar: CIORUTA MARIA, CIORUTA SORIN-CORNEL Denumirea planșei: PLANȘA DE DETALIU URBANISTIC	Faza: PUD Nr. pl. 02