
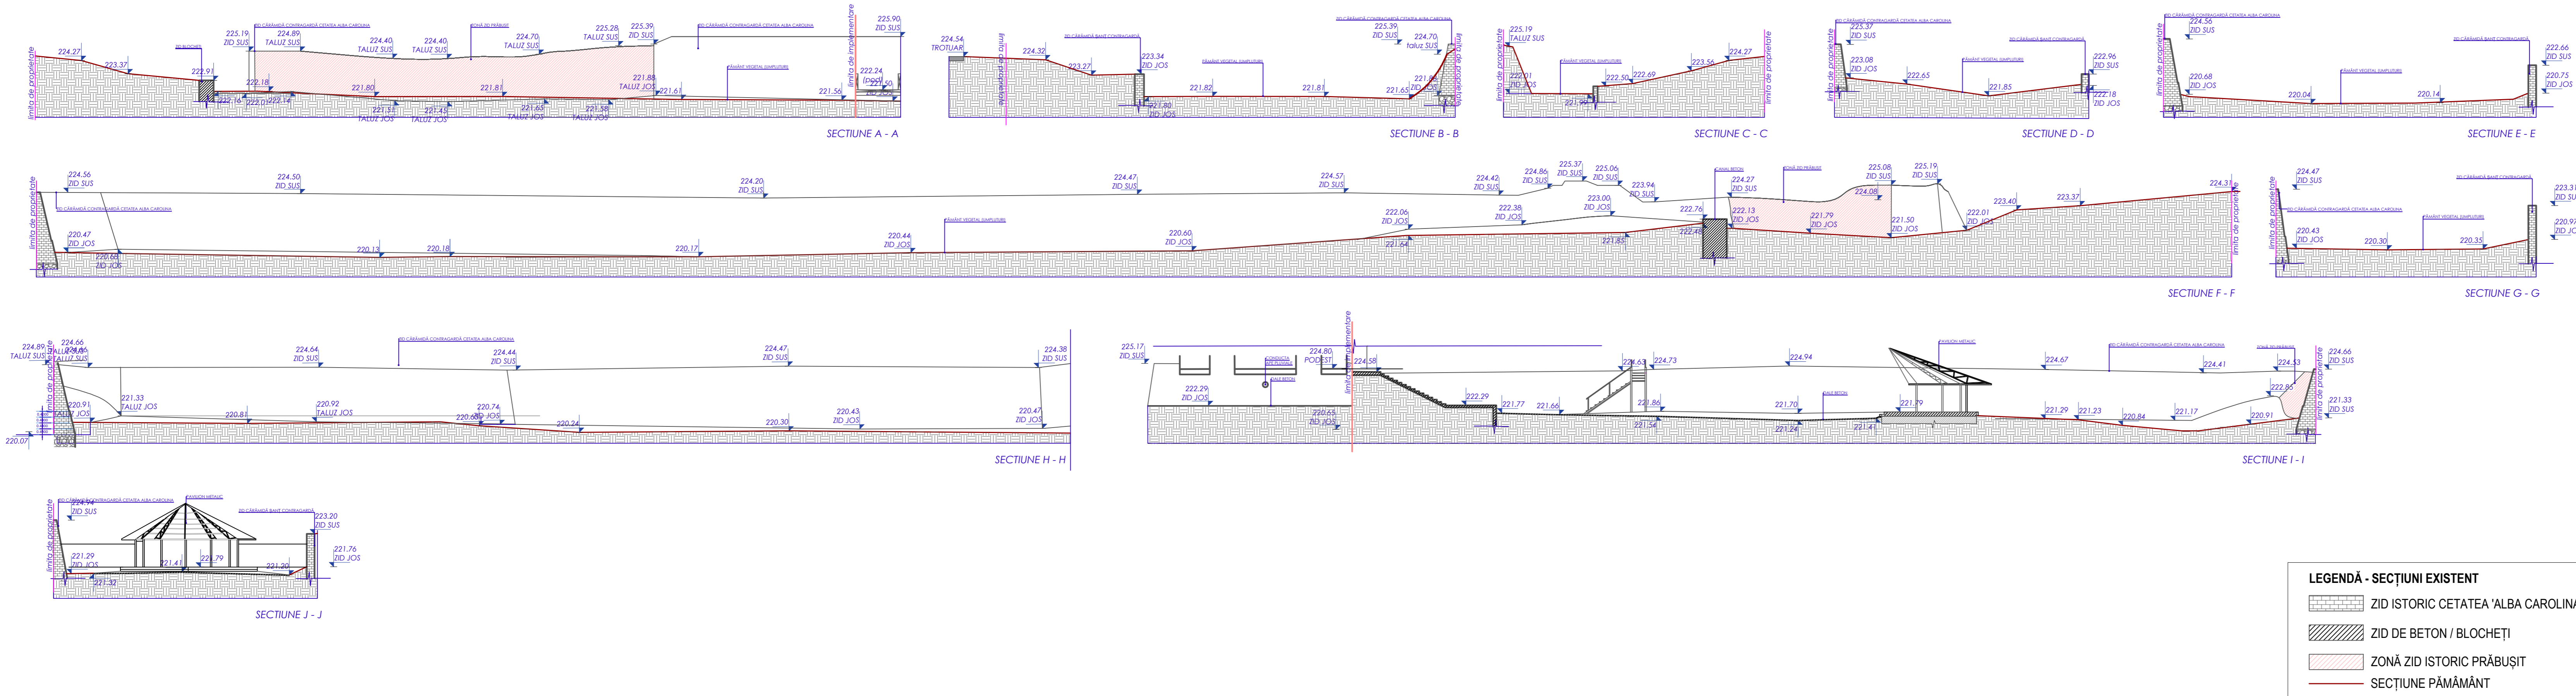


SECȚIUNI- SITUAȚIA EXISTENTĂ TRONSON NORDIC scara 1:200

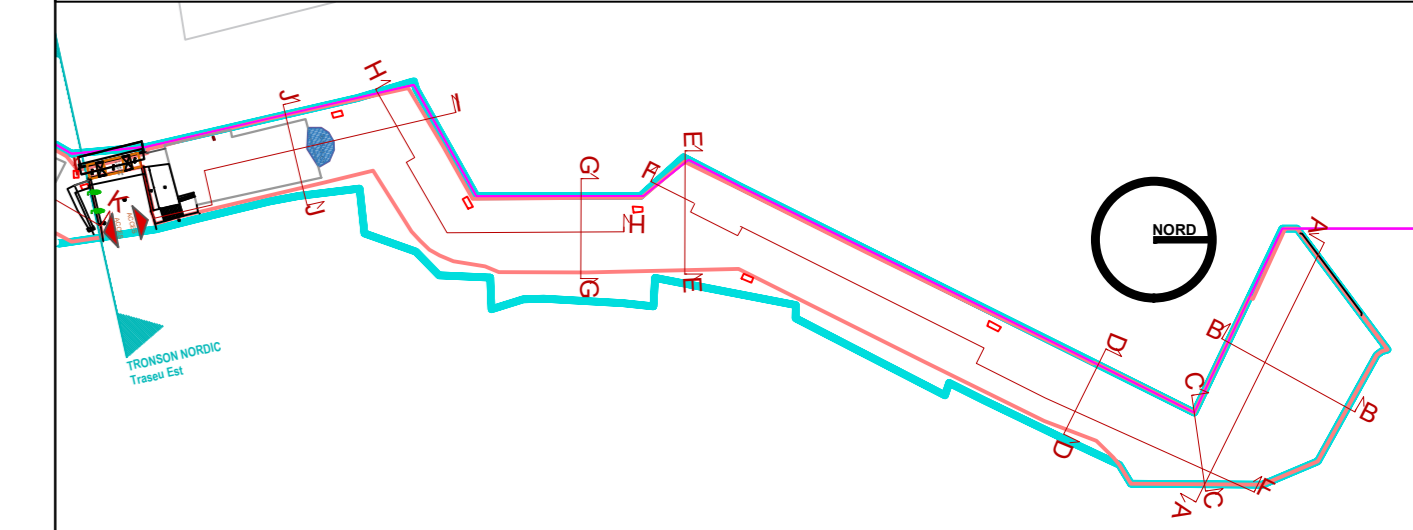

LEGENDĂ - SECȚIUNI EXISTENT

- ZID ISTORIC CETATEA 'ALBA CAROLINA'
- ZID DE BETON / BLOCHEȚI
- ZONĂ ZID ISTORIC PRĂBUȘIT
- SECȚIUNE PĂMĂMÂNT

TITLUL PROIECTULUI	RECONVERSIA ȘI REFUNȚIONALIZAREA ZONEI ȘANT EXTERIOR EST CETATEA ALBA CAROLINA DIN MUNICIPIUL ALBA IULIA	
BENEFICIAR	MUNICIPIUL ALBA IULIA str. Calea Moșilor, nr.5A, cod poștal 510034, Mun. Alba Iulia tel: +40258811993 email: achizitii@apulm.ro	
PROIECTANT GENERAL	KULE ARHITECTURA S.R.L. Alba Iulia, str. Izvorului nr. 2B, jud. Alba Nr. înreg.: J1/1741/2022, CUI RO 47236629 e-mail: kule.arhitectura@gmail.com	
DATE DE RECUNOAȘTERE A DOCUMENTAȚIEI		
ȘEF PROIECT	arh. BARBIERI Marius Radu Dorel	
PROIECTAT / DESENAT	arh. SABĂU TĂTAR Laura	
	arh. OZUDOGRU Cagatay Tuna	
	arh. CUREA Alina	
FAZĂ PROIECT	P.U.D.	
DENUMIRE PLANȘĂ	PROFILE TRANSVERSALE / LONGITUDINALE TRONSON NORDIC - existent	
LOCAȚIE	Mun. Alba Iulia, Cetatea Alba Carolina, Șanțurile exterioare estice	
FORMAT PLANȘĂ	A3+ (297 x 1100 mm)	
Nr. proiect: 2 / 2024	Contract nr.: 50175 DIN 25.04.2024	Scara: 1 : 200
Data proiect	IUNIE 2024	Cod planșă: A 01_1