


**ZONA STUDIATA**

Nr. Pct.	X [m]	Y [m]
62	512745.750	388736.974
63	512739.730	388739.014
64	512738.067	388735.448
65	512732.135	388737.648
66	512726.481	388739.744
67	512722.686	388741.416
68	512713.286	388745.513
69	512707.861	388747.959
70	512703.842	388749.824
71	512693.720	388754.711
72	512726.004	388825.423
73	512724.290	388825.919
74	512816.832	389049.495
75	512818.536	389048.978
76	512830.282	389047.645
77	512838.097	389046.758
78	512838.081	389046.719
79	512844.272	389046.029
80	512858.037	389044.494
81	512858.231	389044.472
82	512871.804	389041.890
83	512879.819	389039.408
84	512878.657	389036.916
85	512886.611	389034.376

S=20291 mp

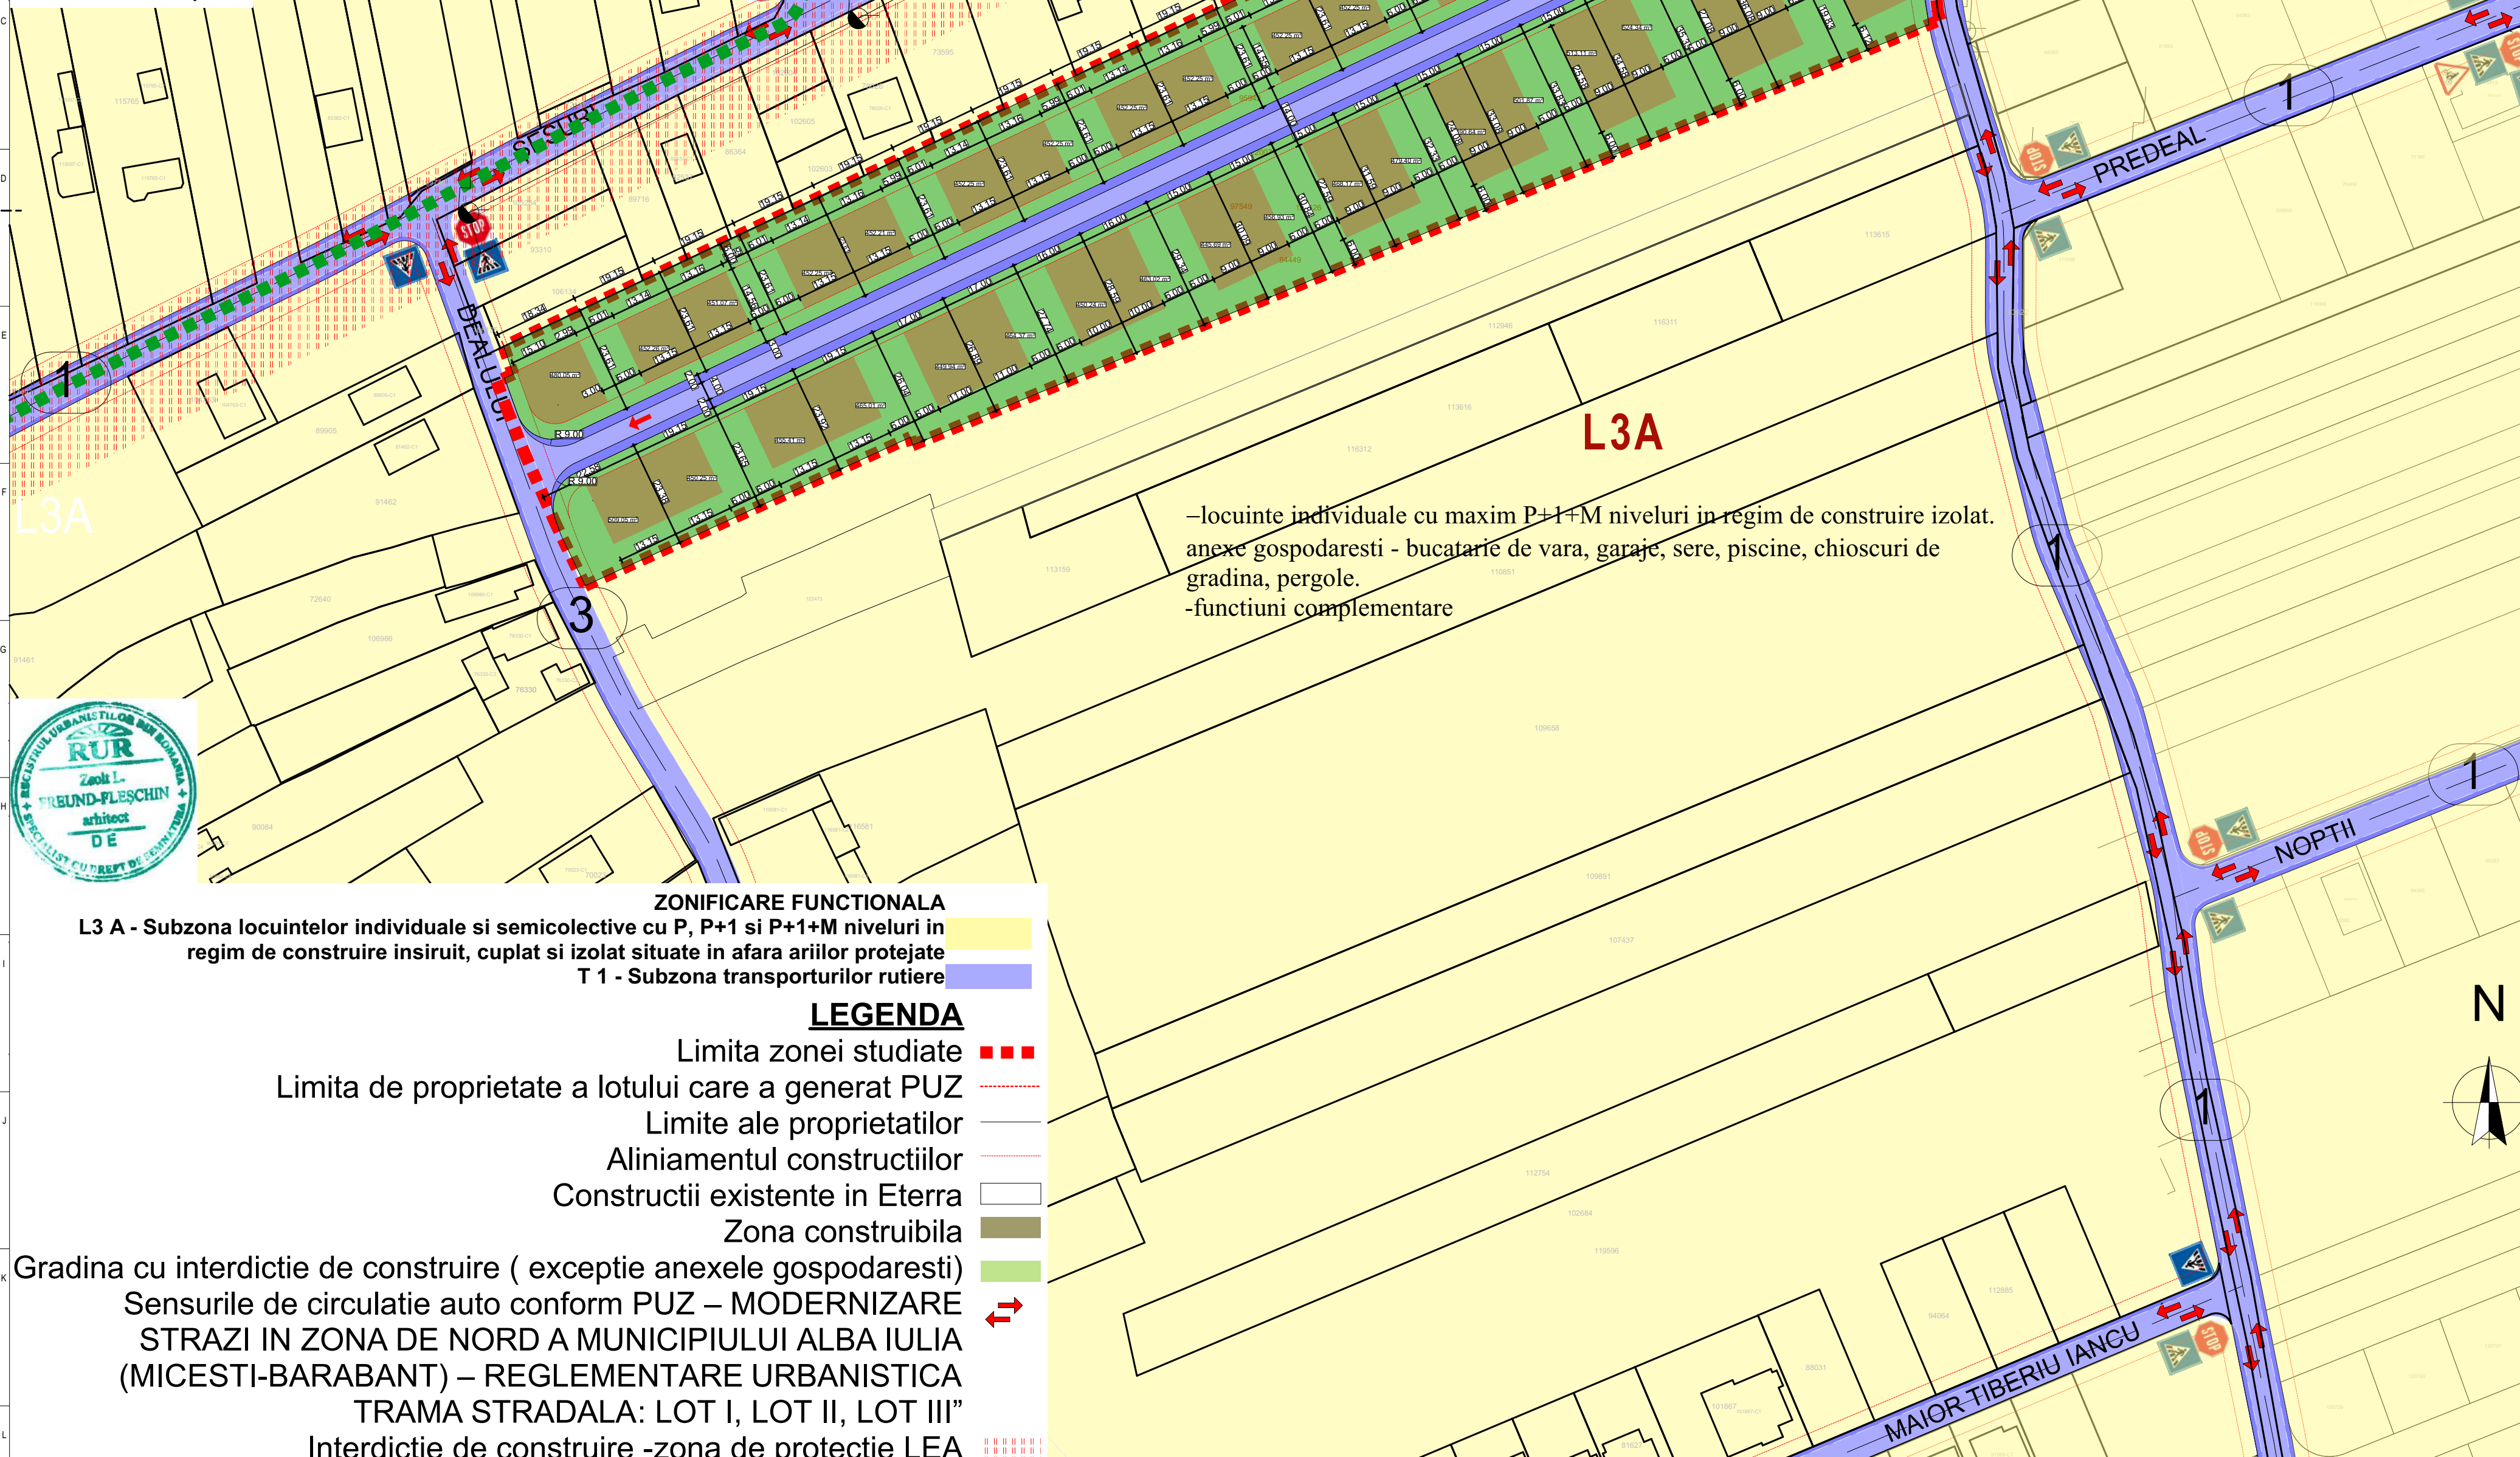

**L3A**

-locuinte individuale cu maxim P+1+M niveluri in regim de construire izolat.  
 anexe gospodaresti - bucatarie de vara, garaje, sere, piscine, chioscuri de gradina, pergole.  
 -functiuni complementare




**ZONIFICARE FUNCTIONALA**

- L3 A - Subzona locuintelor individuale si semicolective cu P, P+1 si P+1+M niveluri in regim de construire insiruit, cuplat si izolat situate in afara arilor protejate
- T 1 - Subzona transporturilor rutiere

**LEGENDA**

- Limita zonei studiate
- Limita de proprietate a lotului care a generat PUZ
- Limite ale proprietatilor
- Aliniamentul constructiilor
- Constructii existente in Eterra
- Zona construabila
- Gradina cu interdictie de construire ( exceptie anexele gospodaresti)
- Sensurile de circulatie auto conform PUZ – MODERNIZARE
- STRAZI IN ZONA DE NORD A MUNICIPIULUI ALBA IULIA (MICESTI-BARABANT) – REGLEMENTARE URBANISTICA
- TRAMA STRADALA: LOT I, LOT II, LOT III
- Interdictie de construire -zona de protectie LEA

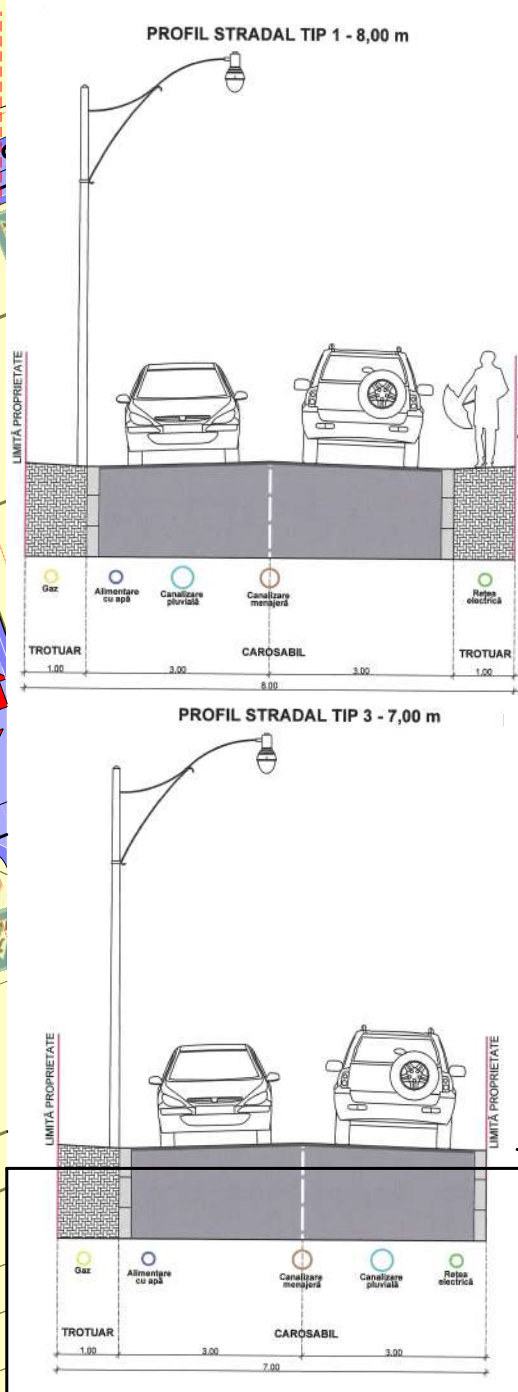

**PROFILI STRADALE APROBATE PRIN HCL 185-2021**

**DENUMIRE PROIECT:**  
 CONSTRUIRE LOCUINTA SI IMPREJMUIRE

**AMPLASAMENT:**  
 str. Dealului FN Alba Iulia jud. Alba

CLASA DE IMPORTANTA - III  
 CATEGORIA DE IMPORTANTA - D-rezusa  
 GRAD DE REZISTENTA LA FOC - II

**BENEFICIAR:**  
 BRICIU IULIAN, CIUGUDEAN GEORGE,  
 DRAMBAREAN ANA, KOVACS-CIUGUDEAN  
 CARMEN, MAN ANDREEA, NEAGU AURELIA,  
 NEAGU ION, SARBU IOAN,  
 str. Dacilor, nr.124 sat Limba com. Ciugud jud. Alba

**PROIECTANT GENERAL:**  
 SC BP FREUND SRL  
 J01/535/2017  
 37534504



**PROIECTANT SPECIALITATE:**  
 arh. MONICA FREUND-FLESCHIN

VERIFICATOR:	CERINTELE	DATA
	A1	/ 2023
arh. STELIAN FLESCHIN	E	/ 2023

SEF PROIECT:	PROIECTAT:	DESEENAT:	AO	Proiect nr.:
arh. ZSOLT FREUND-FLESCHIN	arh. MONICA FREUND-FLESCHIN	arh. MONICA FREUND-FLESCHIN		10/2024
				Scara: 1:1000
				Data: 08/2024

**POT -max 40% CUT -max 1.2 mp Adc/mp teren pentru locuinte si functiuni complementare**  
**POT<sub>1</sub> -max 35% CUT -max 1.2 mp Adc/mp teren pentru locuinte exclusiv**