



Reglementări urbanistice

LEGENDĂ

Limite

- Limită P.U.Z.
 - Limită imobil ce a generat P.U.Z.
 - Limită zonă studiată
 - Limită imobile existente
 - Construcții existente
- Acces**
- ▶ Acces principal existent
 - ▶ Acces principal propus
 - ▶ Acces auto propus
 - ▶ Acces pietonal propus

Circulații

- Circulații pietonale existente
- Circulații carosabile existente
- Circulații de incintă
- Circulații pietonale propuse
- Circulații carosabile propuse
- Pistă de biciclete
- Spațiu verde adiacent circulațiilor

Funcțiuni existente

- Locuință unifamilială
- Locuințe colective
- Clădire industrială
- Clădire comercială
- Clădire pentru educație
- Biserică
- Clinică medicală

Zonificare funcțională existentă conform documentației de urbanism aprobate

- U.T.R. DA - dotări publice
- U.T.R. L3A - locuire
- U.T.R. L2M/R - locuire colectivă
- U.T.R. G2 - cimitir
- U.T.R. MA3/MA2 - mixt locuire
- U.T.R. MA1 - mixt locuire

Zonificare funcțională propusă

- S_E - zona clădirilor de educație
- S_Va - zona spațiilor verzi
- S_Cr - zona căilor de comunicație

Reglementări propuse







- Edificabil maximal propus
- Aliniament propus

BILANT TERITORIAL EXISTENT:

Nr. crt.	ZONE FUNCTIONALE	mp	%
1	U.T.R. L2 - Parcele care a generat studiul CF 98477	18852	55,99
2	U.T.R. DA - zona care își pastrează reglementarea	14818	44,01
3	Total	33670	100,00

BILANT TERITORIAL PROPUȘ:

Nr. crt.	ZONE FUNCTIONALE	mp	%
1	U.T.R. DA - S_E subzona clădirilor pentru educație	7997	42,41
2	U.T.R. DA - S_Va subzona spațiilor verzi amenajate	4502	23,88
3	U.T.R. DA - S_Cr caldar de comunicație rutieră	6353	33,71
	Total	18852	100,00
1	U.T.R. DA - Parcela care a generat studiul CF 98477	18852	55,99
2	U.T.R. DA - zona care își pastrează reglementarea	14818	44,01
	Total	33670	100,00
	Zona propusă pentru exproprierie	3236	100,00

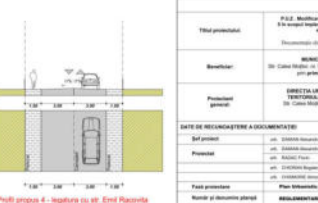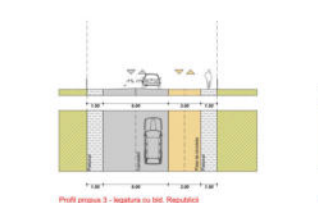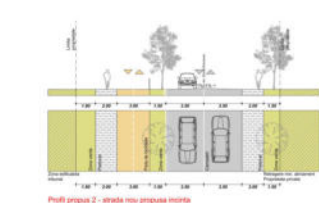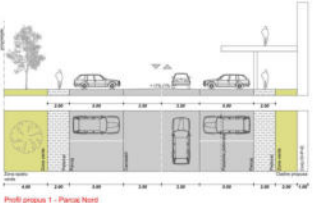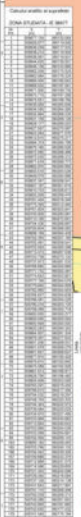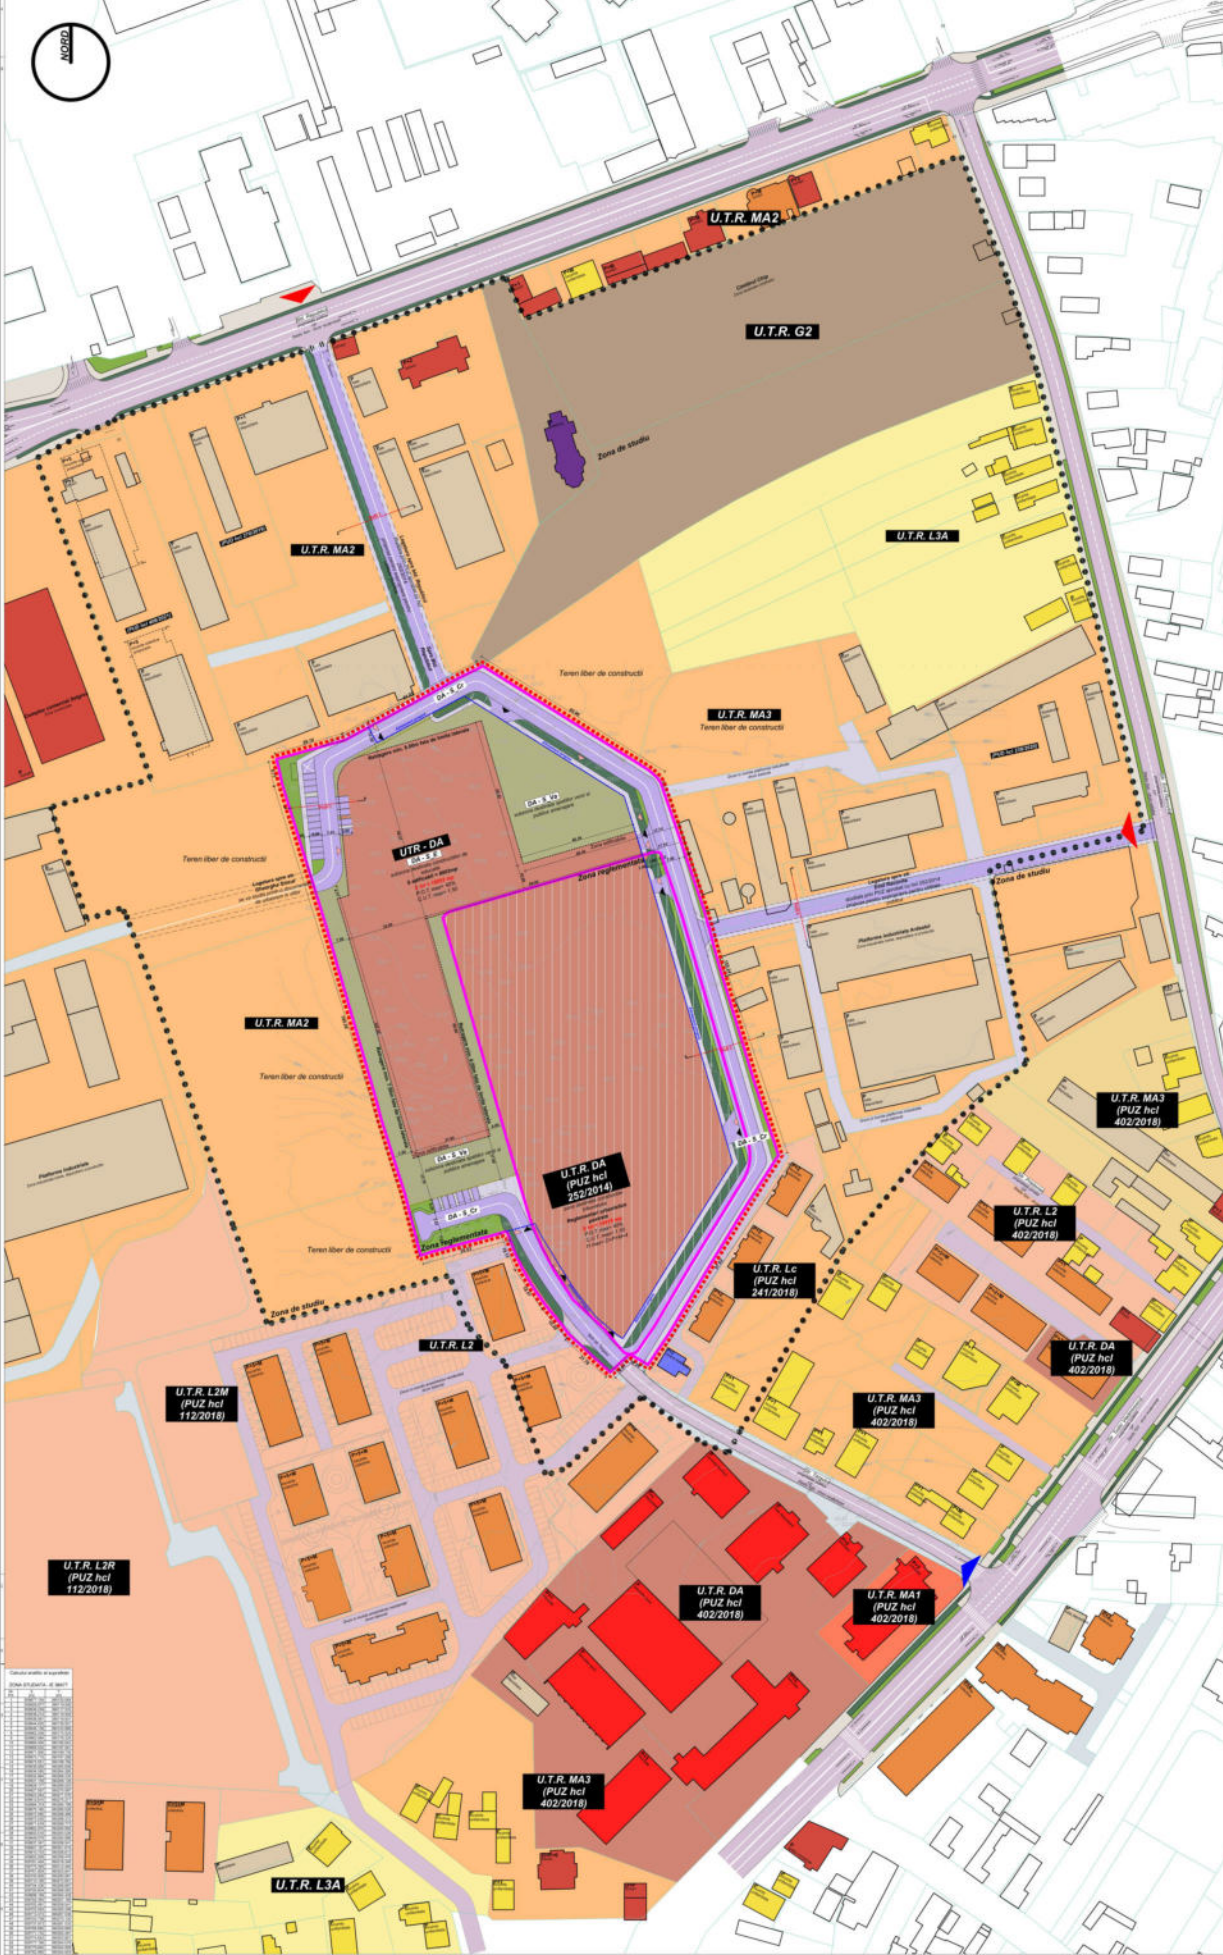









