



Circulația terenurilor

LEGENDĂ

- Limite**
- Limite P.U.Z.
 - Limite imobil ce a generat P.U.Z.
 - Limite zonă studiată
 - Limite imobile existente
 - Construcții existente
- Acces**
- ▲ Acces principal existent
 - ▲ Acces principal propus
- Proprietatea terenurilor domeniu public**
- Teren domeniu public al orașului
- Proprietate privată**
- Terenul este în proprietate personală fizică
 - Terenul este în proprietate personală juridică
- Proprietate privată**
- Terenul este în proprietate publică și este în posesia domeniului public al orașului
- Reglementări propuse**
- Edificabil maximal propus



BILANT TERITORIAL EXISTENT:

Nr. crt.	ZONE FUNCTIONALE:	mp	%
1	U.T.R. L2 - Parcela care a generat studiul CF 98477	18852	55,99
2	U.T.R. DA - zona care își păstrează reglementarea	14818	44,01
3	Total	33670	100,00

BILANT TERITORIAL PROPUȘ:

Nr. crt.	ZONE FUNCTIONALE:	mp	%
1	U.T.R. DA - S, E subzona clădirilor pentru educație	7997	42,41
2	U.T.R. DA - S, Va subzona spațiilor verzi amenajate	4502	23,88
3	U.T.R. DA - S, Cr calori de comunicație rutieră	6353	33,71
	Total	18852	100,00

1	U.T.R. DA - Parcela care a generat studiul CF 98477	18852	55,99
2	U.T.R. DA - zona care își păstrează reglementarea	14818	44,01
	Total	33670	100,00
	Zona propusă pentru exproprieră	3236	100,00

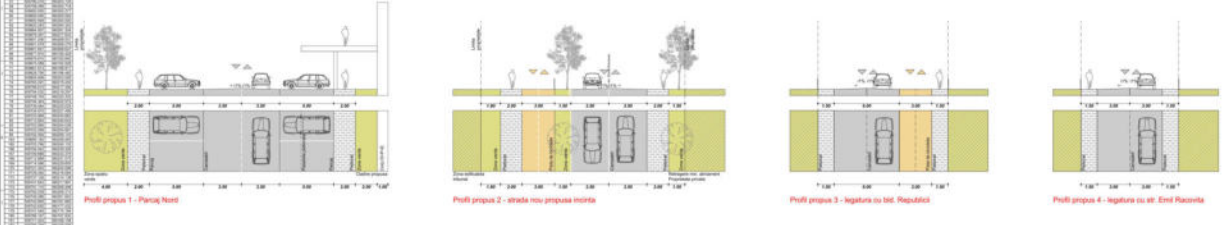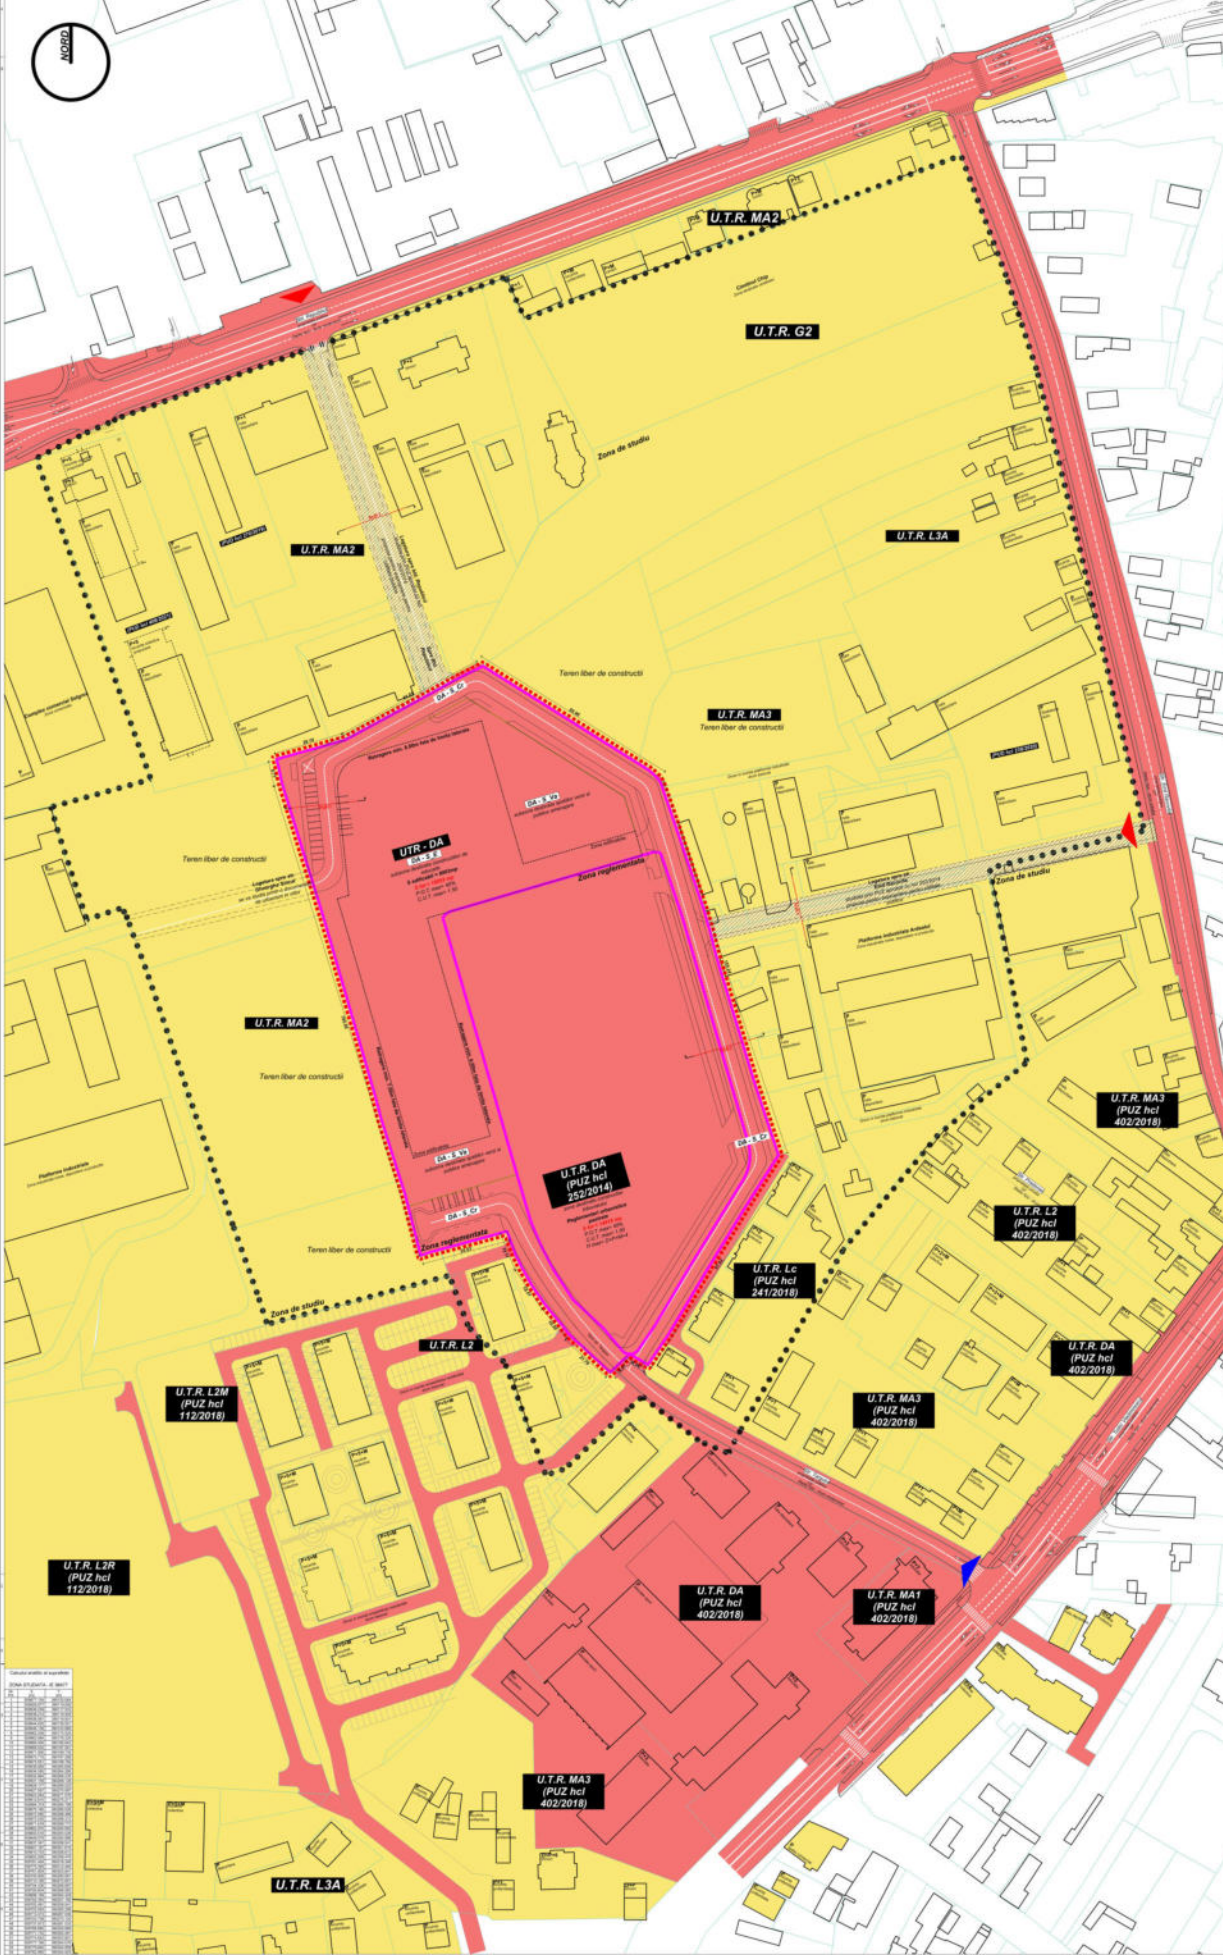




DATE DE ÎNCADRARE ȘI DOCUMENTARE:

Scara planșelor: 1:500

Scara secțiunilor: 1:100

Scara detaliilor: 1:50






