


**LEGENDA :**

- Proprietate publica de interes local
- Proprietate privata a persoanelor fizice sau juridice
- Proprietate privata a persoanelor fizice sau juridice, propusa pentru trecere in proprietatea publica de interes local

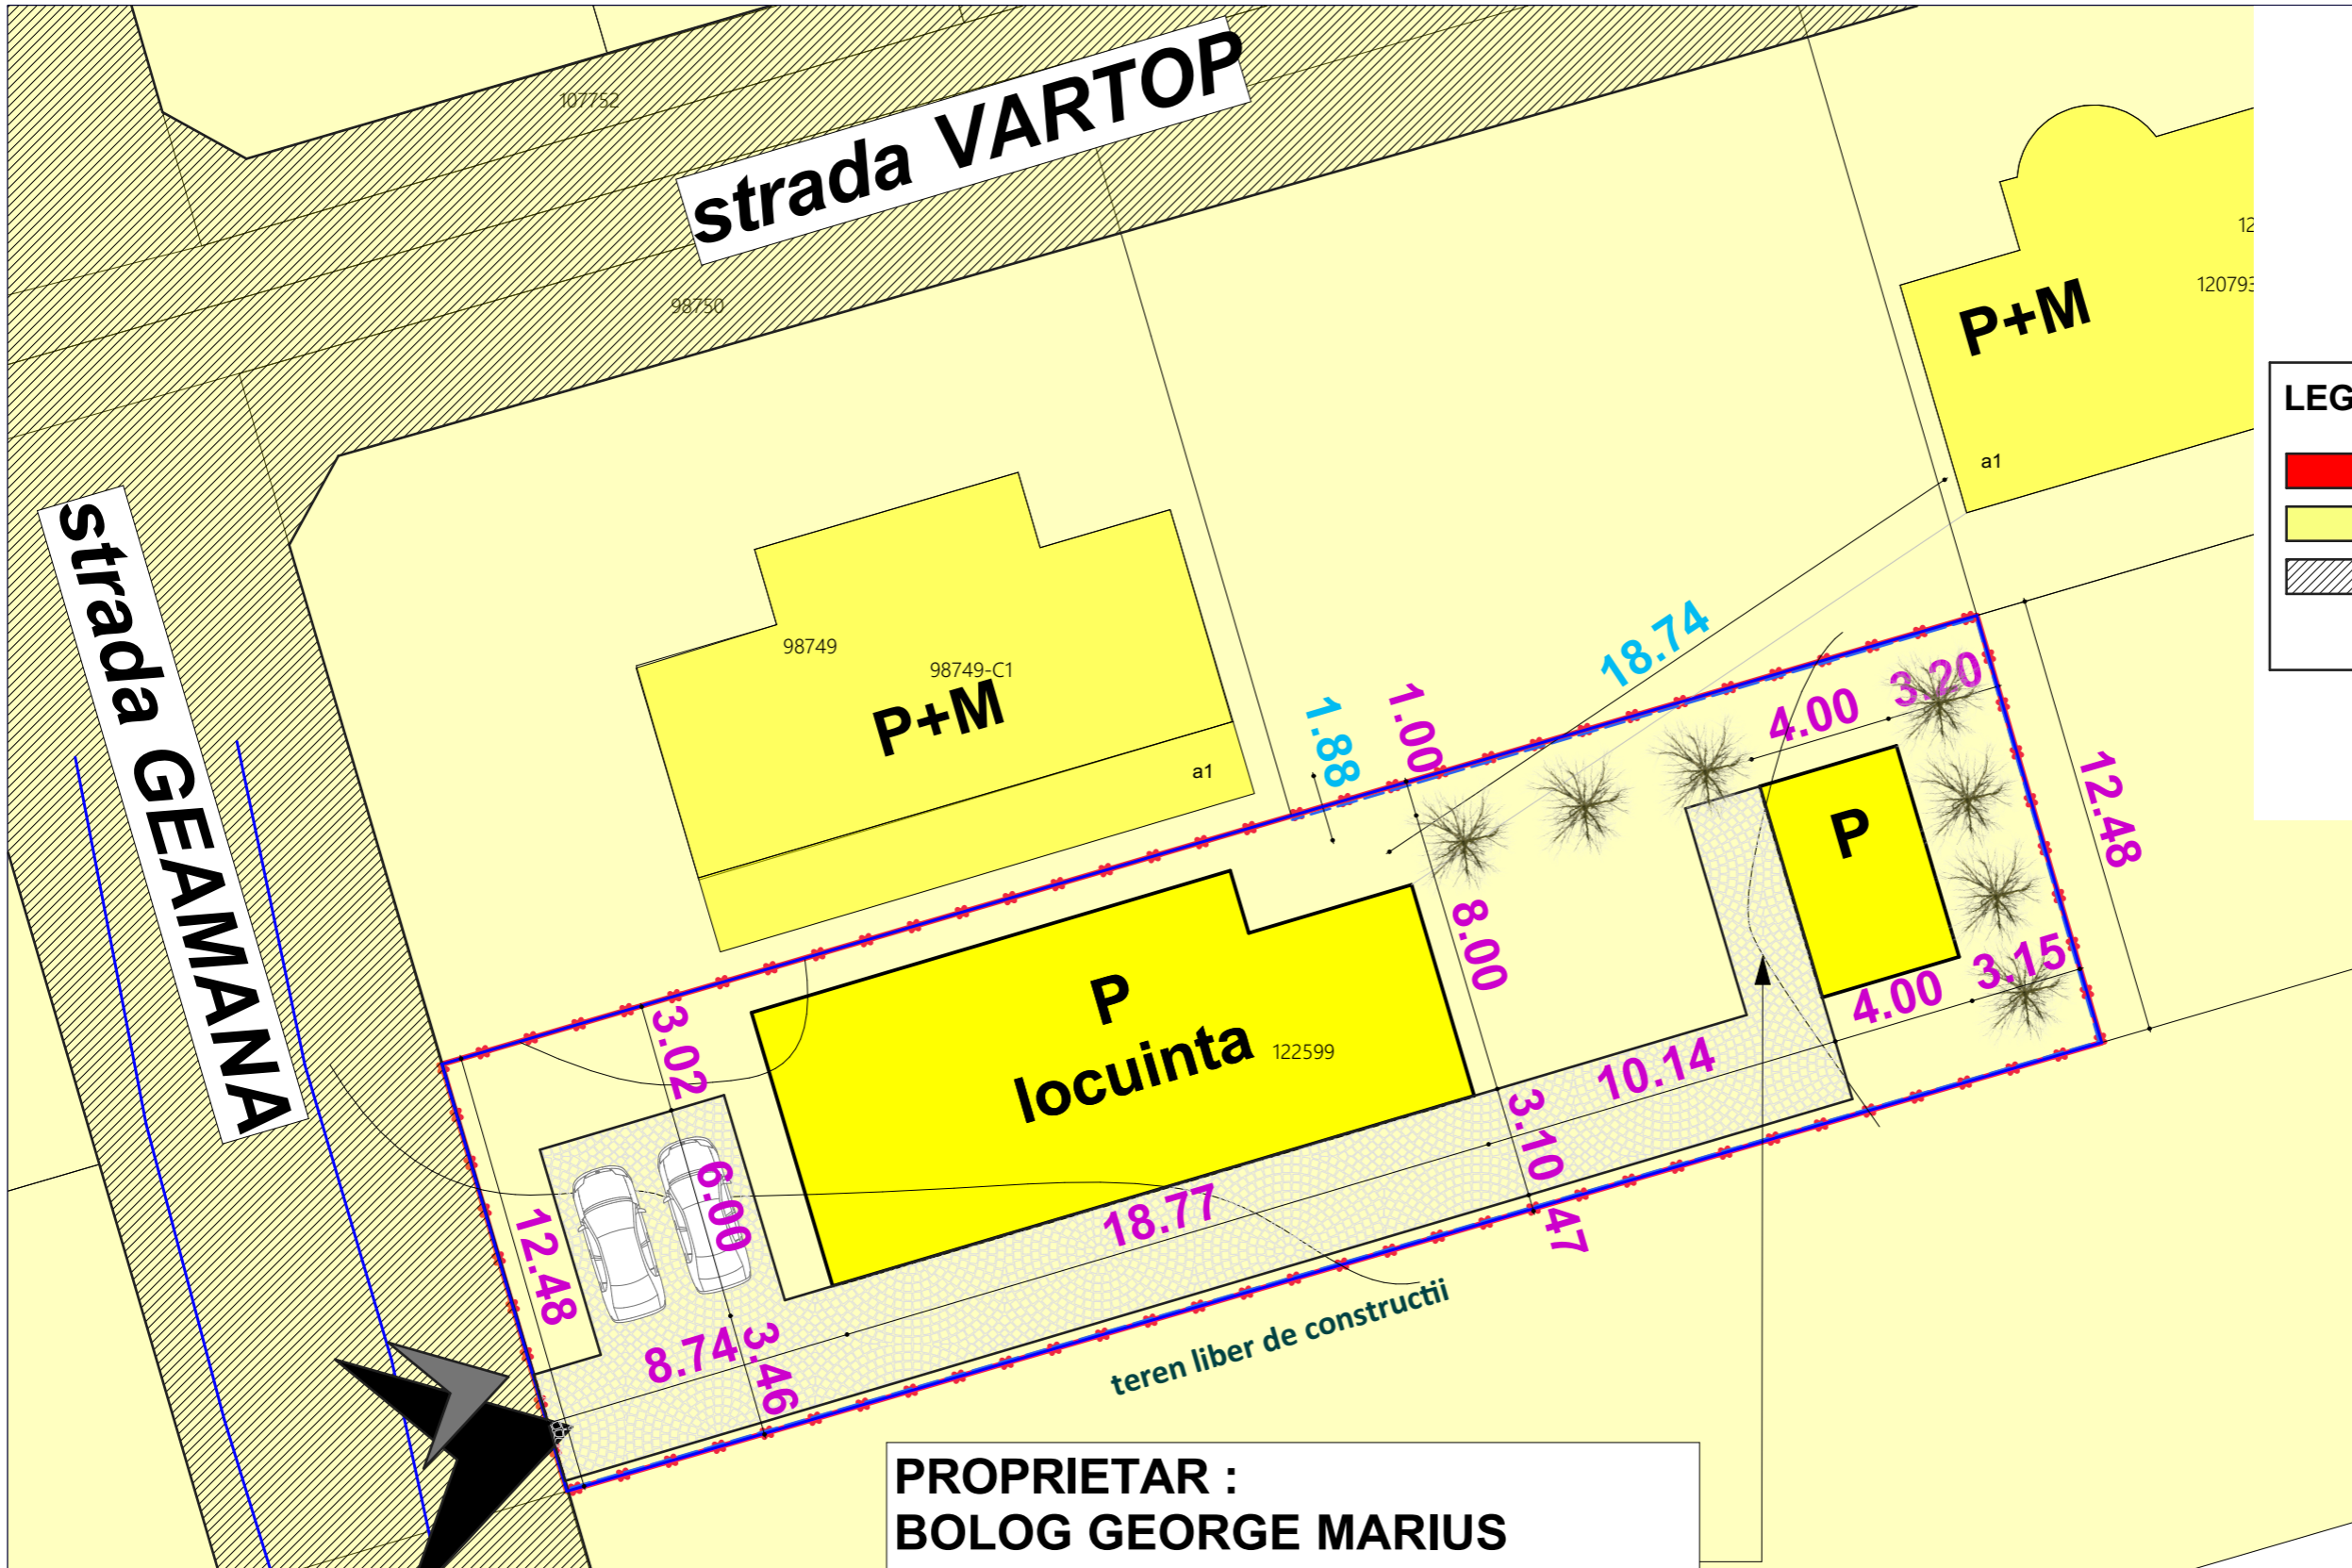

**PROPRIETAR :**  
**BOLOG GEORGE MARIUS**  
**CF = 122599 NR. TOP = 122599**  
**S = 560 mp**

Parcela (A)

Nr. Pct.	Coordonate pct.de contur		Lungimi laturi D(i,i+1)
	X [m]	Y [m]	
483	510915.654	389076.664	14.871
484	510911.481	389062.390	29.976
485	510903.069	389033.619	12.480
6	510915.046	389030.112	29.981
487	510923.460	389058.888	14.871
488	510927.633	389073.162	12.480

S(A)=559.73mp P=114.660m



<b>ARHIPROJECT ONE SRL</b> <small>ALBA IULIA, Nazareth IIII, nr. 59, jud. Alba          C.I.F. 37379745;          Tel: mobil 0723/673130 e-mail: mirea_iulian@yahoo.com          Adresa de corespondenta: Alba Iulia, str. Republicii, nr.6, ap.2, jud. Alba</small>		Denumirea proiectului: <b>ELABORARE DTAC PENTRU LOCUINTA INDIVIDUALA, ANEXE GOSPODARESTI-FILIGORIE, IMPREJMUIRE SI RACORDARE UTILITATI</b> <small>loc. Alba Iulia, Str. Geamana, Nr. 14, jud. Alba</small>	Nr. pr: <b>98/2025</b>
Sef proiect: <b>arh. MIREA IULIAN</b>		Beneficiar: <b>BOLOG GEORGE MARIUS</b>	Faza <b>PUD DTAC</b>
Proiectat: <b>arh. MIREA IULIAN</b>		Denumirea plansei: <b>PROPRIETATE ASUPRA TERENURILOR</b>	Nr. pl. <b>4</b>
Desenat: <b>arh. MIREA IULIAN</b>		Scara <b>1:200, 1:297.02</b>	Data <b>IANUARIE 2025</b>