


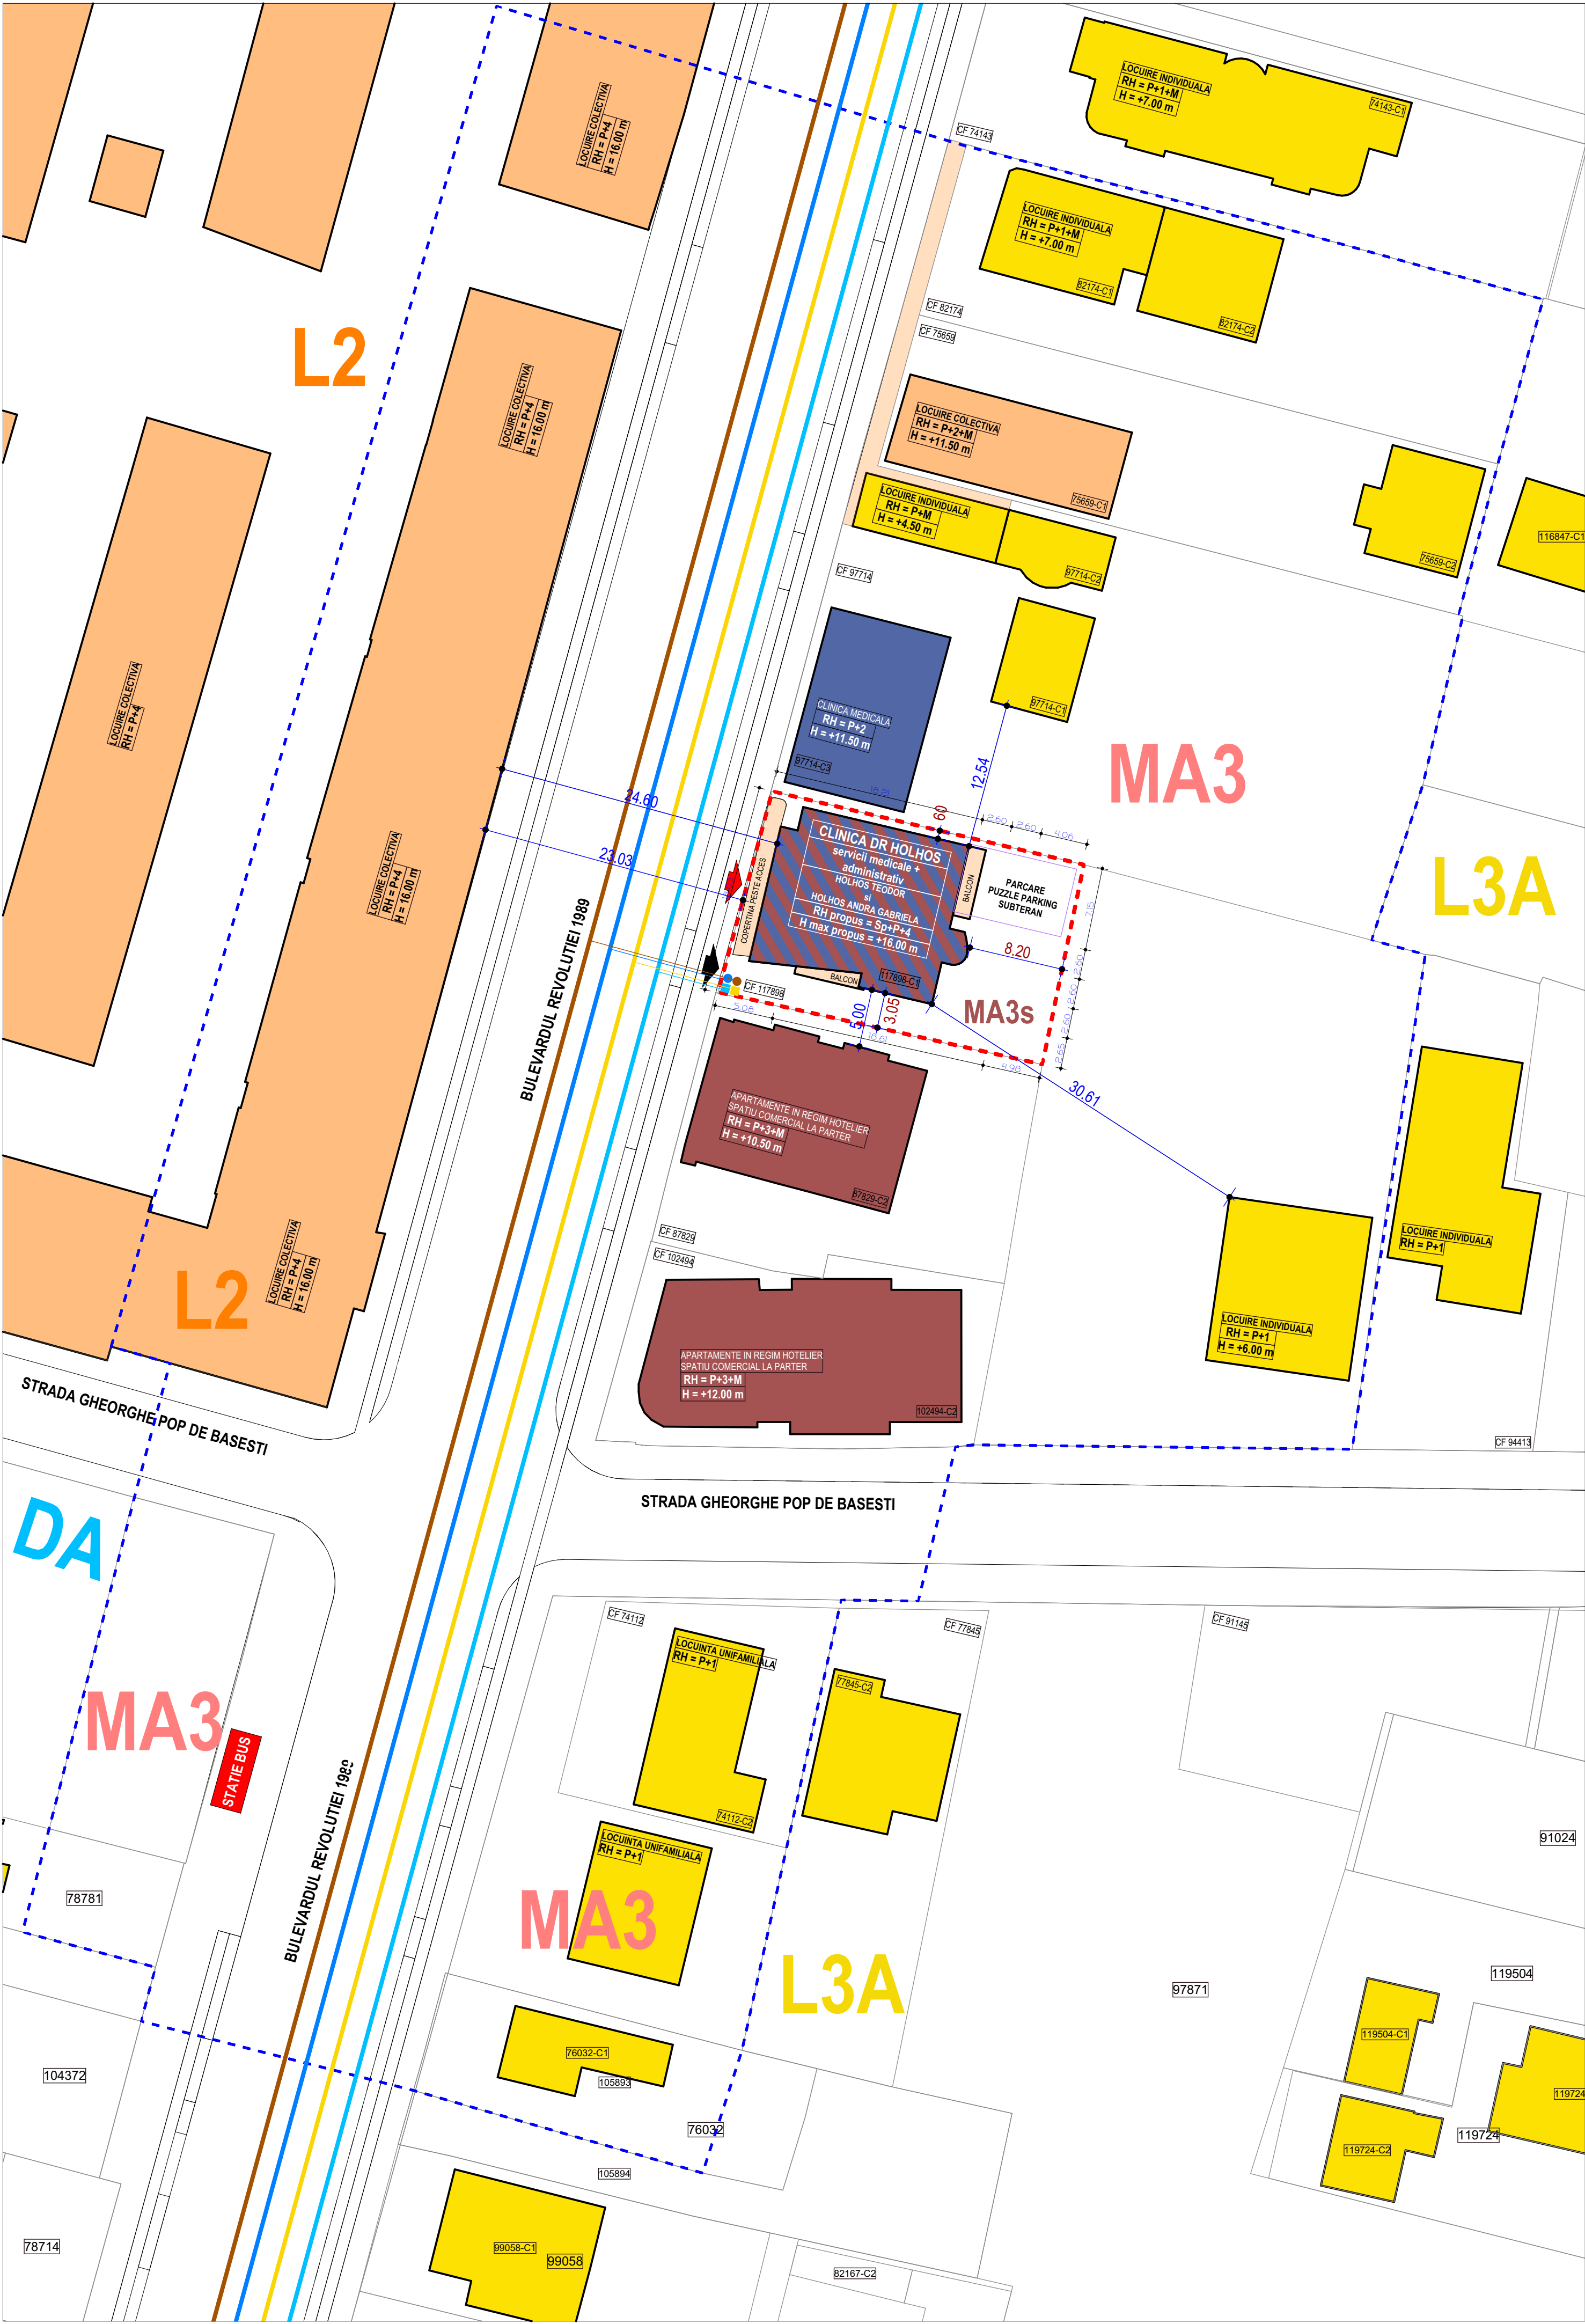

RETELE EDILITARE

PROPOS : UTR MA3s

Subzona mixta cu regim de construire izolat
si inaltimi maxime de Sp+P+4 niveluri
Hmax = +16,00 m

LEGENDA:


- LIMITE**
- Limita imobil ce a generat PUZ
= Limita PUZ
 - Limita zona studiata
 - Limita imobile existente
 - Constructii existente

- ACCES**
- Acces carosabil existent
 - Acces pietonal existent

- FUNCTIUNI EXISTENTE**
- Locuinte individuale
 - Locuinte colective
 - SERVICII**
APARTAMENTE IN REGIM HOTELIER
CREMA RESIDENCE
 - SANATATE**
Clinica MEDIMA

- FUNCTIUNI PROPUSE**
- CLADIRE EXISTENTA SI PROPUSE**
CLINICA MEDICALA DR HOLHOS
+ APARTAMENTE IN REGIM HOTELIER

- RETELE TEHNICO-EDILITARE**
- RETEA STRADALA EXISTENTA
ENERGIE ELECTRICA
 - RETEA STRADALA EXISTENTA
GAZE NATURALE
 - RETEA STRADALA EXISTENTA
APA
 - RETEA STRADALA EXISTENTA
CANALIZARE
 - BRANSAMENT EXISTENT
ENERGIE ELECTRICA
 - BRANSAMENT EXISTENT
GAZE NATURALE
 - BRANSAMENT EXISTENTA APA
 - BRANSAMENT EXISTENT
CANALIZARE

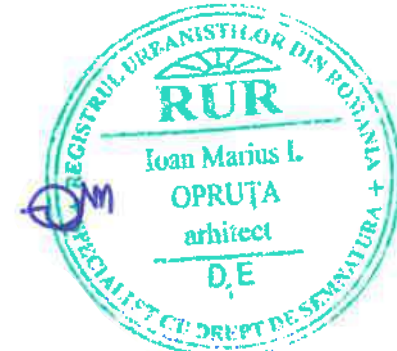

DENUMIRE PROIECT:

ELABORARE PUZ pentru MODIFICARE
REGLEMENTARI URBANISTICE APROBATE
IN ZONA MIXTA - MA3 in vederea extinderii pe verticala
imobil C1 la P+4

BENEFICIAR:

HOLHOS TEODOR si HOLHOS ANDRA GABRIELA

ADRESA:

ALBA IULIA, STRADA B. REVOLUTIEI 1989 NR. 2F
JUD. ALBA, ROMANIA

PROIECTANT GENERAL:

S.C. JOY.ARHITECTURA S.R.L.
R.C. J1 / 1376 / 24.07.2019
CUI RO 41436989
NR. TNA. ARHITECT 9999

JOY ARHITECTURA

PROIECTANT SPECIALITATE REZISTENTA:

PROIECTANT SPECIALITATE INSTALATII:

COORDONATOR PROIECT:

SEF PROIECT:

PROIECTAT:

DESENAT:

SPECIALIST RUR:

RETELE EDILITARE

Proiect nr:
91 / 2024

Scara:
1:350, 1:5.30

Planşa nr:
U.4

Faza:
PUZ
Data:
03.2025