




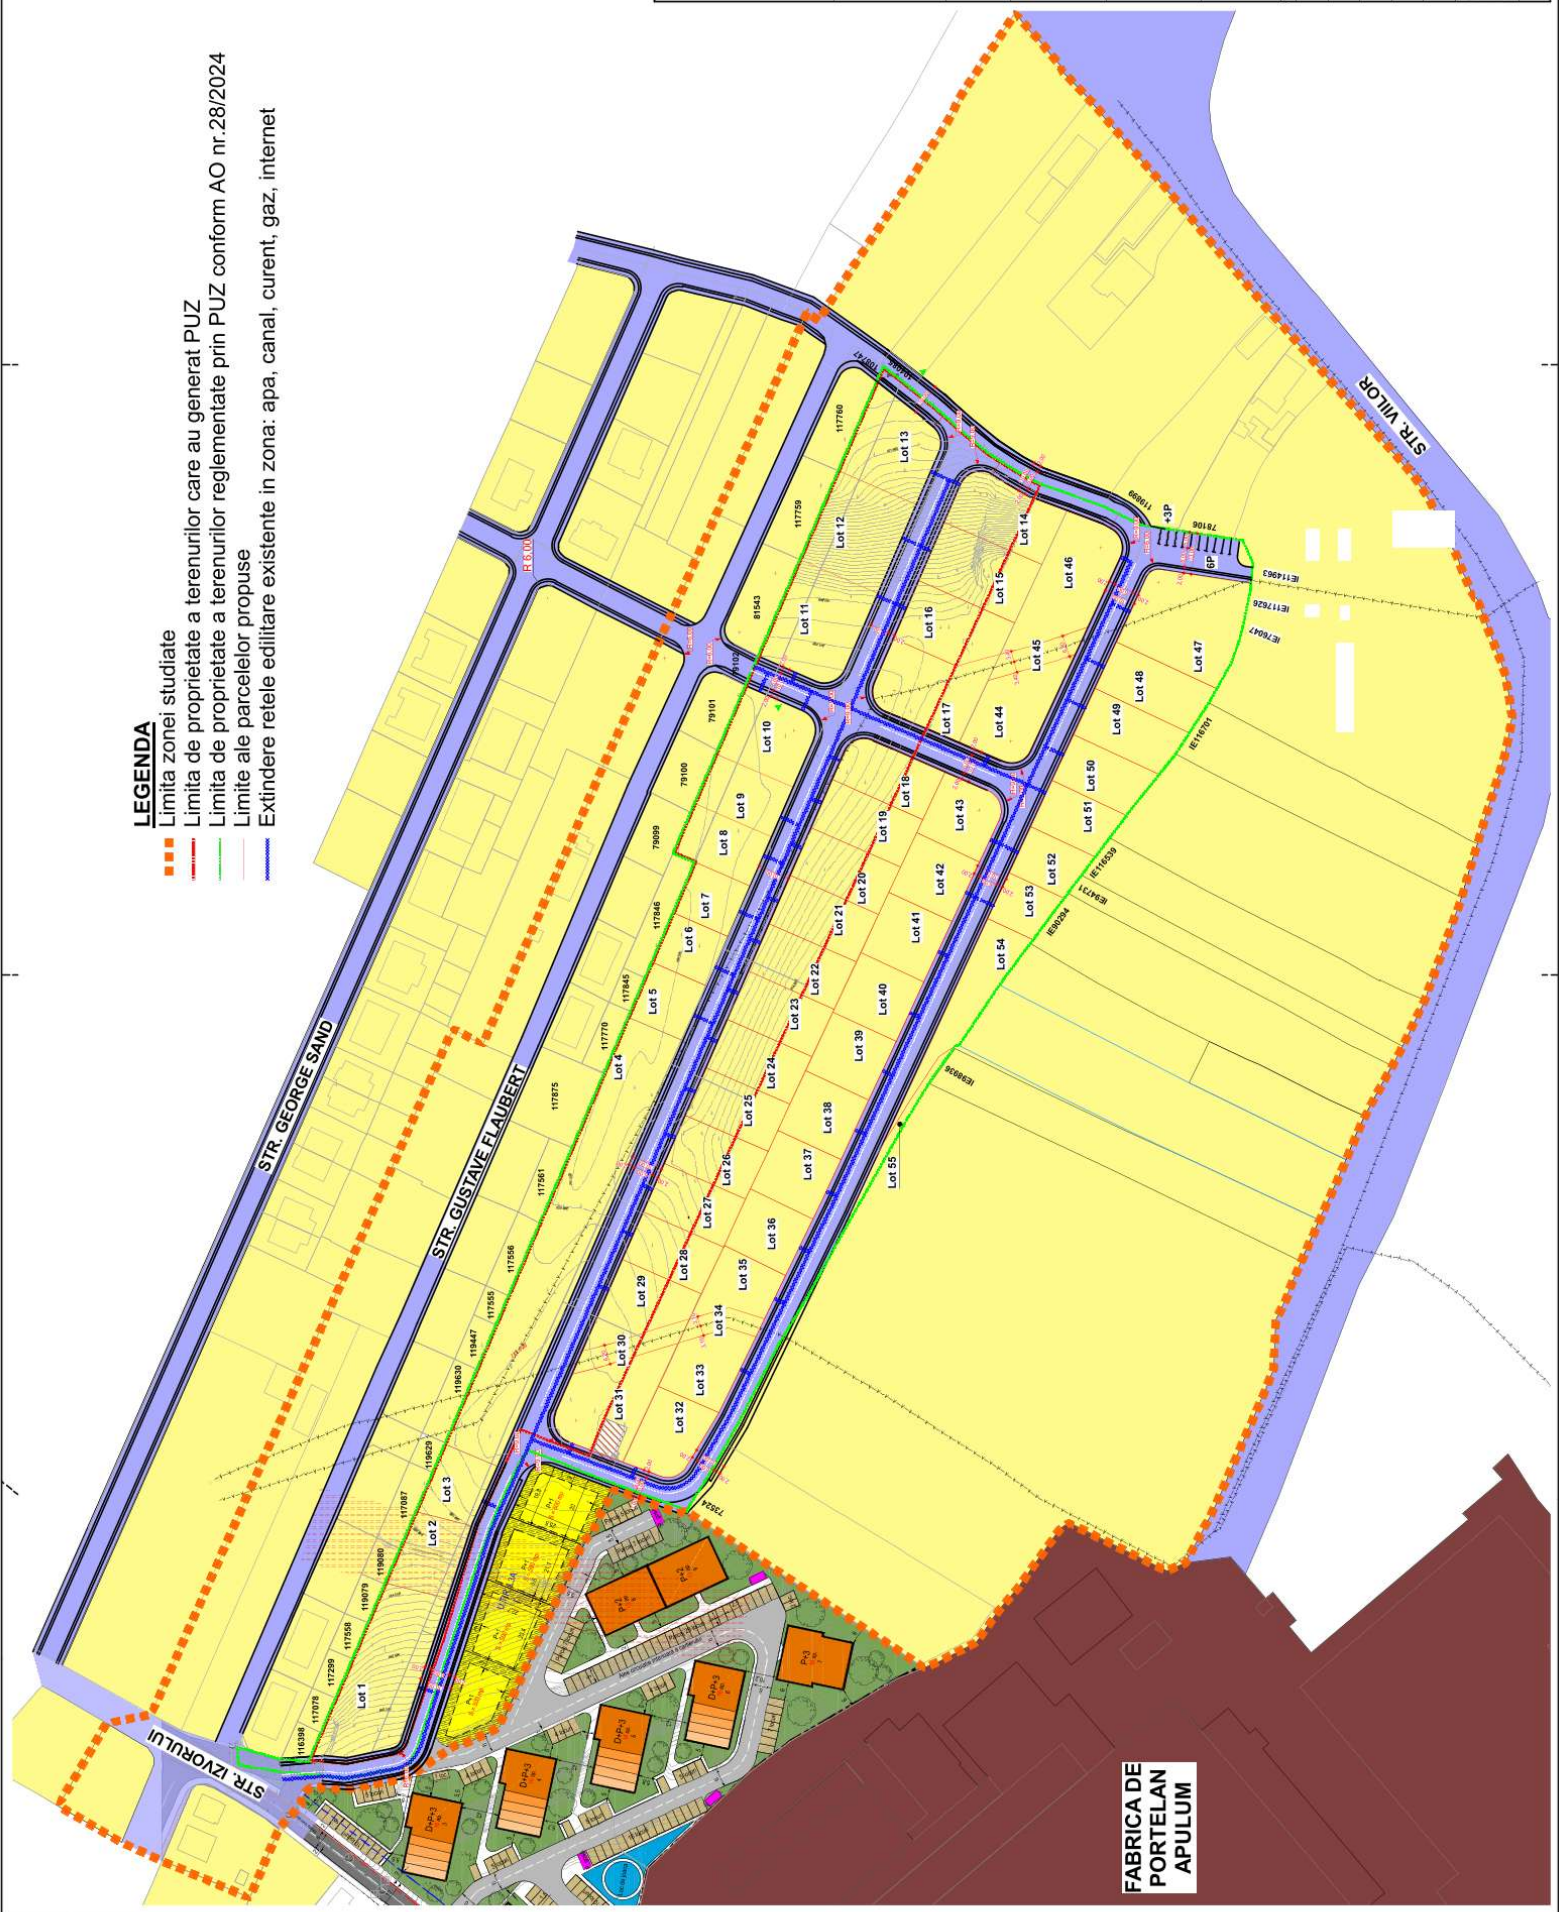


LEGENDA

-  Limita zonei studiate
-  Limita de proprietate a terenurilor care au generat PUZ
-  Limita de proprietate a terenurilor reglementate prin PUZ conform AO nr.28/2024
-  Limite ale parcelor propuse
-  Extindere retele editilare existente in zona: apa, canal, curent, gaz, internet



FABRICA DE PORTELAN APULUM



DENUMIRE PROIECT:
ELABORARE PUZ PENTRU PARCELE IN
VEDEREA REGLEMENTARE LOTURI
LOCUINTE INDIVIDUALE SI REALIZARE
CALE DE ACCES
AMPLASAMENT:
str. Izvorului in Alba Iulia, jud. Alba

CLASIFICARE PROIECT: 40
CATEGORIA DE PROIECT: B-20
GRAD DE REGISTRAREA SOC-II

BENEFICIAR:
STANCIU CONSTANTIN, TONEA SALOMIE,
BIBOGACA NICOLAE, MORARU EMILIA,
PIVAN DOMITRU
str. Alina Lucei, nr. 3, ap. 7, Alba Iulia
POSTAL: 510000
CUI: 37534584

PROIECTANT GENERAL:
S.C. 'FLEȘCHIN' S.R.L.
str. Șoseița, nr. 10, Alba Iulia
CUI: 37534584

PROIECTANT SPECIALIZATE:
**art. ZSOLT FREUND-
FLEȘCHIN**

REGISTRATOR:	CERTELE DATA
SF PROIECT:	art. ZSOLT FREUND-FLEȘCHIN
PROIECTANT:	art. ZSOLT FREUND-FLEȘCHIN
DESEMNAȚIE:	art. ZSOLT FREUND-FLEȘCHIN
PUZ:	art. ZSOLT FREUND-FLEȘCHIN
REGLEMENTARI EDITILARE	
Faza / Planșă	AO / 3
Data	02/2024