Primăria Municipiului Alba Iulia

Data anunțului: 21.10.2024

Consultare asupra propunerilor preliminare Plan Urbanistic Zonal

Denumire: ELABORARE P.U.Z. PENTRU MODIFICARE ZONE FUNCȚIONALE (ZONĂ DE LOCUINȚE L3A ȘI ZONĂ DA) ÎN ZONA LOCUINȚELOR COLECTIVE MEDII CU SPATII COMERCIALE (conform Certificat de Urbanism nr. 2227 din data *07.12.2022*)

Localizare: JUDEȚUL ALBA, LOC. ALBA IULIA, STRADA SIMION BARNUTIU, NR. 32

Inițiatori: SC COMMUNICAȚION DISTRIBUTION SOLUȚIONS SRL

Elaborator: S.C. ARHITECT MAGDA S.R.L.

Publicul este invitat să transmită observații asupra documentelor expuse/disponibile la avizierul Primăriei Alba Iulia, Calea Moților, nr. 5A în perioada 21.10.2024 – 14.11.2024 (25 zile)

Responsabil cu informarea şi consultarea publicului:
Valentin Onișoru, Șef Serviciu Urbanism, Primăria municipiului Alba Iulia, Calea Moților, nr. 5A, telefon *0372586433*, e-mail *urbanism@apulum.ro*

În cazul în care va fi solicitată o dezbatere publică, aceasta va avea loc la sediul Primăriei Alba Iulia, Calea Moților, nr. 5A.
Data și ora dezbaterii vor fi anunțate pe site-ul primăriei în termen de maxim 7 zile de la finalizarea perioadei de consultare.
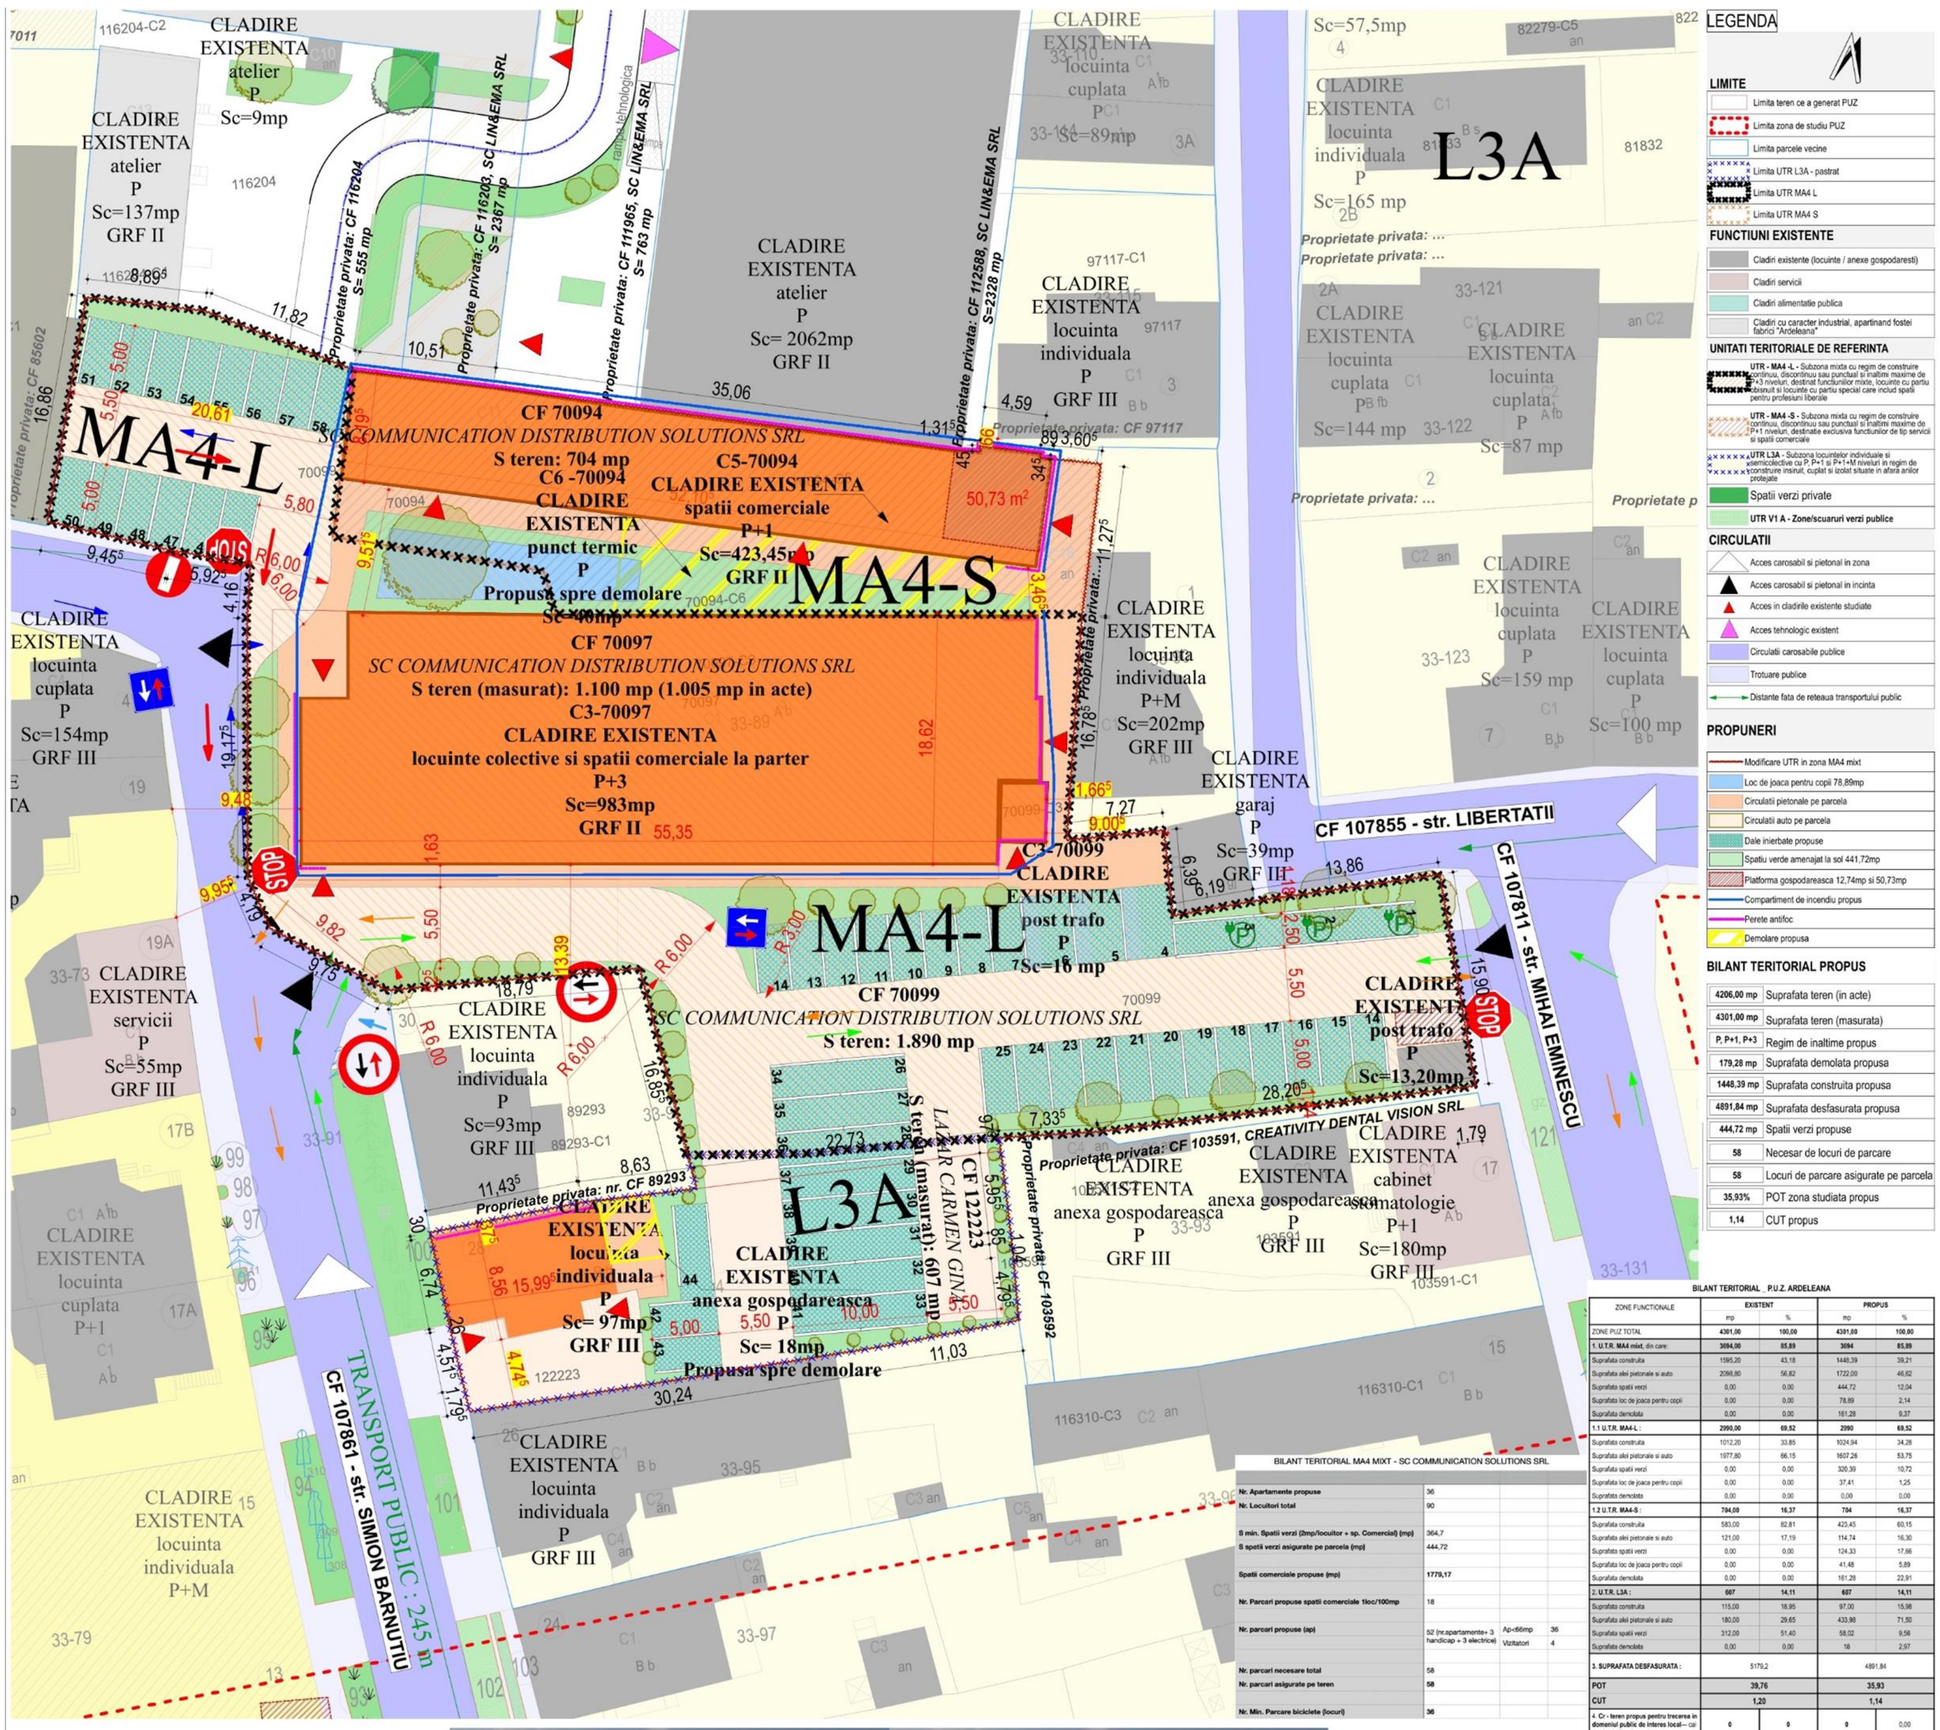
- Observaţiile sunt necesare în vederea parcurgerii procesului de informare și consultare a publicului cu privire la elaborarea sau revizuirea planurilor de amenajare a teritoriului și de urbanism, conform Ordinului 2701 / 2010.
- Răspunsul la observaţiile primite va fi transmis pe e-mail sau prin poștă, în termen de maxim 10 zile de la primire.