

# Consultare asupra propunerilor preliminare Plan Urbanistic Zonal

**Denumire:** ELABORARE P.U.Z. PENTRU MODIFICARE REGLEMENTARI IN ZONA L3A

(conform Certificat de Urbanism nr. 202 din data 15.02.2024)

**Localizare:** JUDEȚUL ALBA, LOC. ALBA IULIA, STRADA COSTACHE NEGRUZZI, NR. 22

**Inițiatori:** CLAMBA DRAGOS

**Elaborator:** S.C. CONCEPT ARKTECH S.R.L.

Publicul este invitat să transmită observații asupra documentelor expuse/disponibile la avizierul Primăriei Alba Iulia, Calea Moților, nr. 5A în perioada 29.10.2024 – 22.11.2024 (25 zile)



Responsabil cu informarea și consultarea publicului:

Valentin Onișoru, Șef Serviciu Urbanism, Primăria municipiului Alba Iulia, Calea Moților, nr. 5A, telefon 0372586433, e-mail urbanism@apulium.ro

În cazul în care va fi solicitată o dezbatere publică, aceasta va avea loc la sediul Primăriei Alba Iulia, Calea Moților, nr. 5A.

Data și ora dezbaterii vor fi anunțate pe site-ul primăriei în termen de maxim 7 zile de la finalizarea perioadei de consultare.

- Observațiile sunt necesare în vederea parcurgerii procesului de informare și consultare a publicului cu privire la elaborarea sau revizuirea planurilor de amenajare a teritoriului și de urbanism, conform Ordinului 2701 / 2010.
- Răspunsul la observațiile primite va fi transmis pe e-mail sau prin poștă, în termen de maxim 10 zile de la primire.

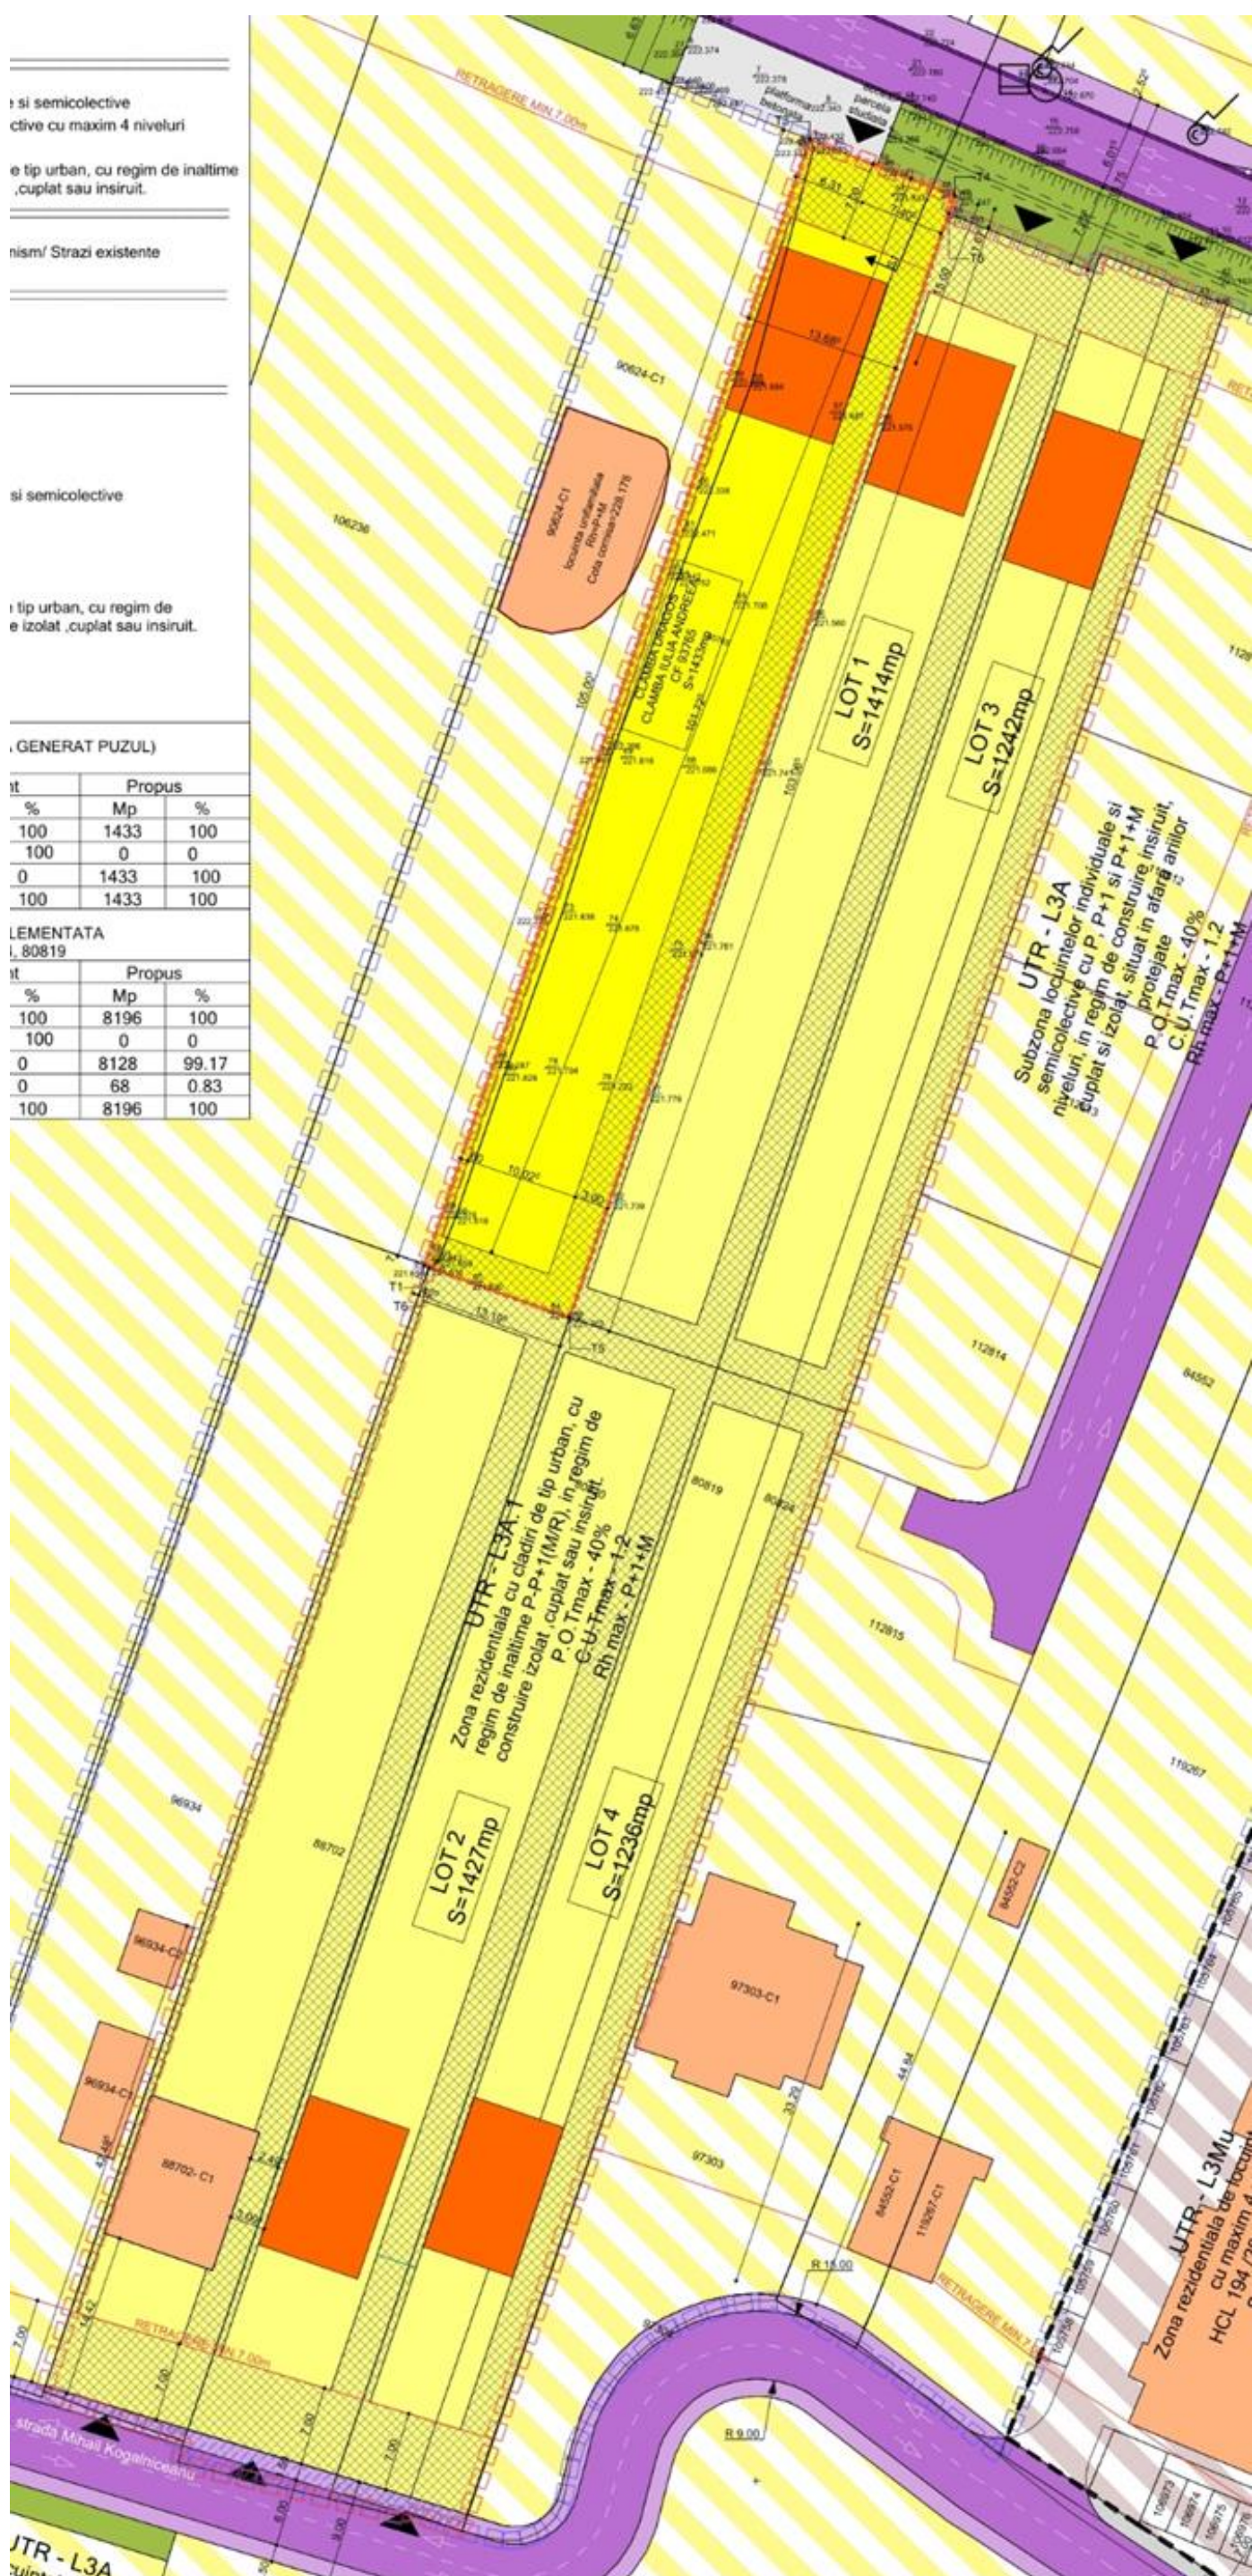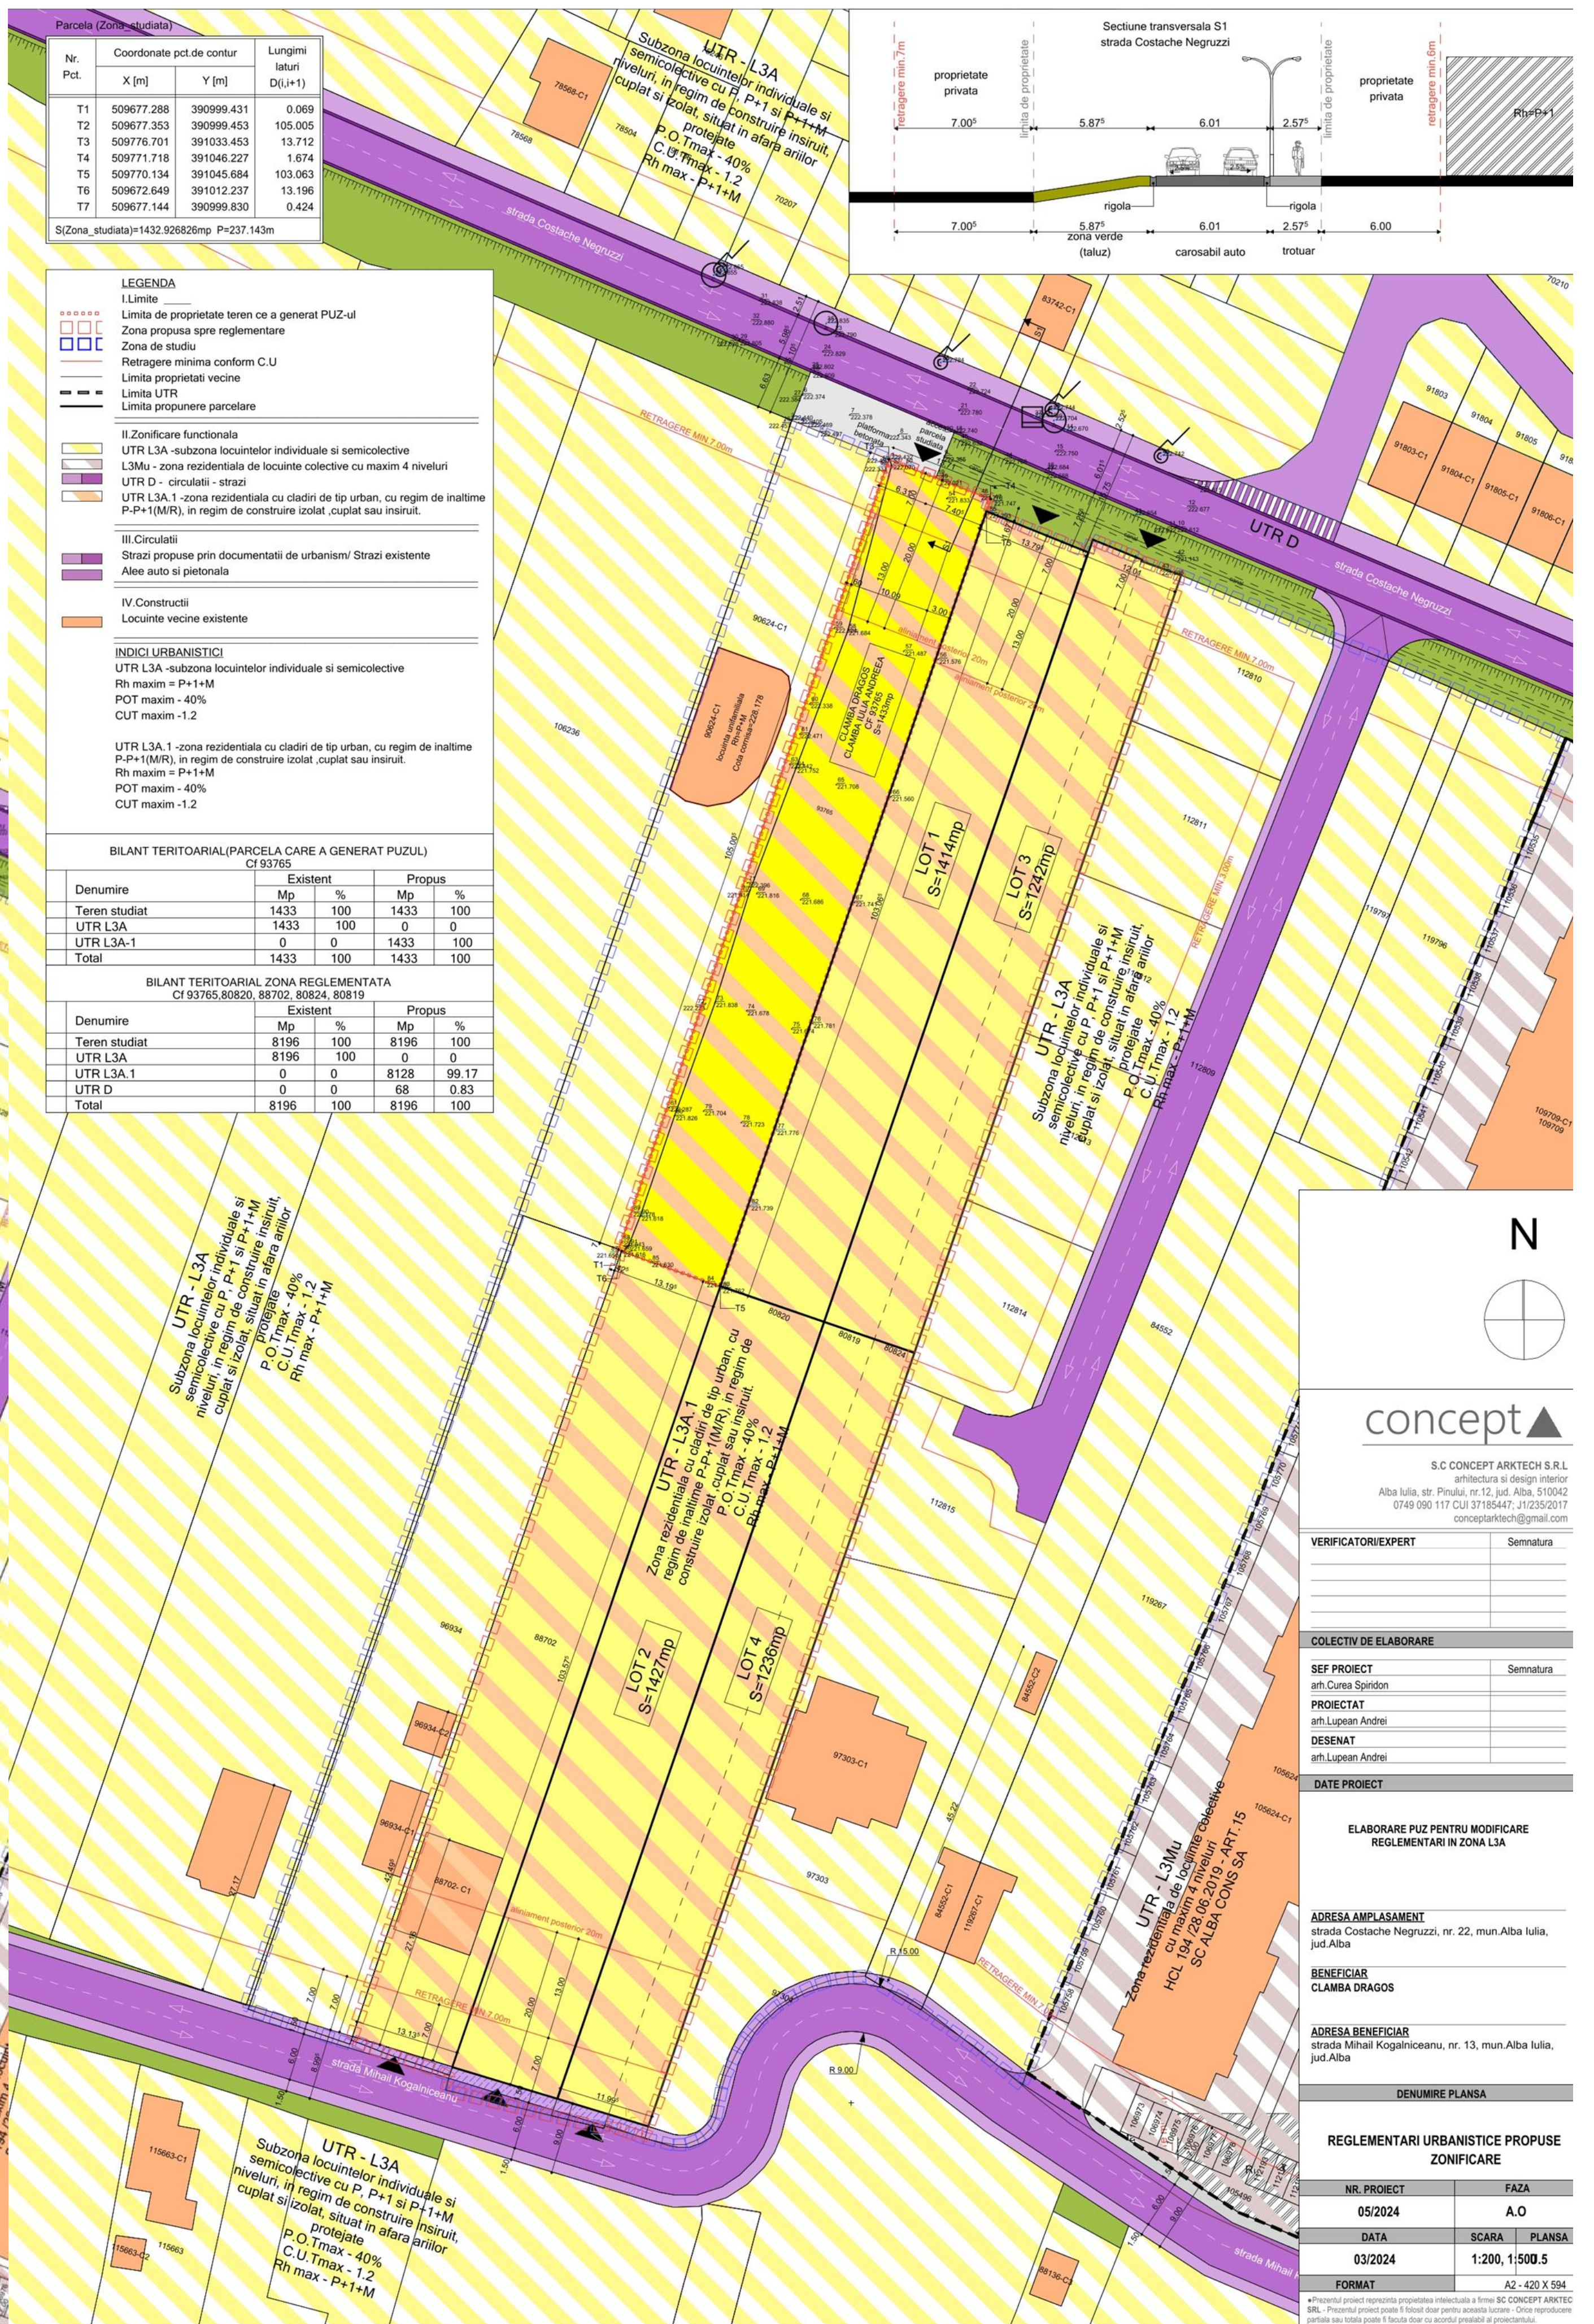

concept

S.C. CONCEPT ARKTECH S.R.L.  
arhitectura și design interior  
Alba Iulia, str. Piniului, nr. 12, jud. Alba, 510042  
0749.080.117 CUI 37185447, J12/30/2017  
conceptarktech@gmail.com

VERIFICATOR/EXPERT \_\_\_\_\_ Semnatura

COLECTIV DE ELABORARE

SEF PROIECT \_\_\_\_\_ Semnatura  
arh. Curea Spiridon

PROIECTAT \_\_\_\_\_  
arh. Lupan Andrei

DESENAT \_\_\_\_\_

DATE PROIECT

ELABORARE P.U.Z. PENTRU MODIFICARE  
REGLEMENTARI IN ZONA L3A

ADRESA AMPLASAMENT  
strada Costache Negruzzi, nr. 22, mun. Alba Iulia,  
jud. Alba

BENEFICIAR  
CLAMBA DRAGOS

ADRESA BENEFICIAR  
strada Mihail Kogălniceanu, nr. 13, mun. Alba Iulia,  
jud. Alba

DENUMIRE PLANSA

REGLEMENTARI URBANISTICE PROPUSE  
ZONIFICARE

NR. PROIECT	FAZA
05/2024	A.O
DATA	SCARA
03/2024	1:200, 1:500, 5
FORMAT	A2 - 420 X 594

NR. PROIECT 05/2024 FAZA A.O  
DATA 03/2024 SCARA 1:200, 1:500, 5  
FORMAT A2 - 420 X 594