

Consultare asupra propunerilor preliminare Plan Urbanistic Zonal

Denumire: ELABORARE PUZ PENTRU CONSTRUIRE LOCUINTE SEMICOLECTIVE SI REGLEMENTARE CALE DE ACCES

(conform Certificat de Urbanism nr. 1530 din data 08.08.2022)

Localizare: JUDEȚUL ALBA, LOC. ALBA IULIA, STRADA GILĂU, NR. 54

Inițiatori: GLIGA CATALIN VASILE, GLIGA ANAMARIA RODICA, BARNA PAUL IOAN, BARNA IONELA, RESIGA DORU DANIEL

Elaborator: BADA STUDIO S.R.L. (proiectant de specialitate: B.I.A. MARIUS IOAN OPRUTA)

Publicul este invitat să transmită observații asupra documentelor expuse/disponibile la avizierul Primăriei Alba Iulia, Calea Moșilor, nr. 5A în perioada 15.05.2024 – 08.06.2024 (25 zile)


Responsabil cu informarea și consultarea publicului:

Valentin Onișoru, Șef Serviciu Urbanism, Primăria municipiului Alba Iulia, Calea Moșilor, nr. 5A, telefon 0372586433, e-mail urbanism@apulium.ro

În cazul în care va fi solicitată o dezbatere publică, aceasta va avea loc la sediul Primăriei Alba Iulia, Calea Moșilor, nr. 5A.

Data și ora dezbaterii vor fi anunțate pe site-ul primăriei în termen de maxim 7 zile de la finalizarea perioadei de consultare.

- Observațiile sunt necesare în vederea parcurgerii procesului de informare și consultare a publicului cu privire la elaborarea sau revizuirea planurilor de amenajare a teritoriului și de urbanism, conform Ordinului 2701 / 2010.
- Răspunsul la observațiile primite va fi transmis pe e-mail sau prin poștă, în termen de maxim 10 zile de la primire.

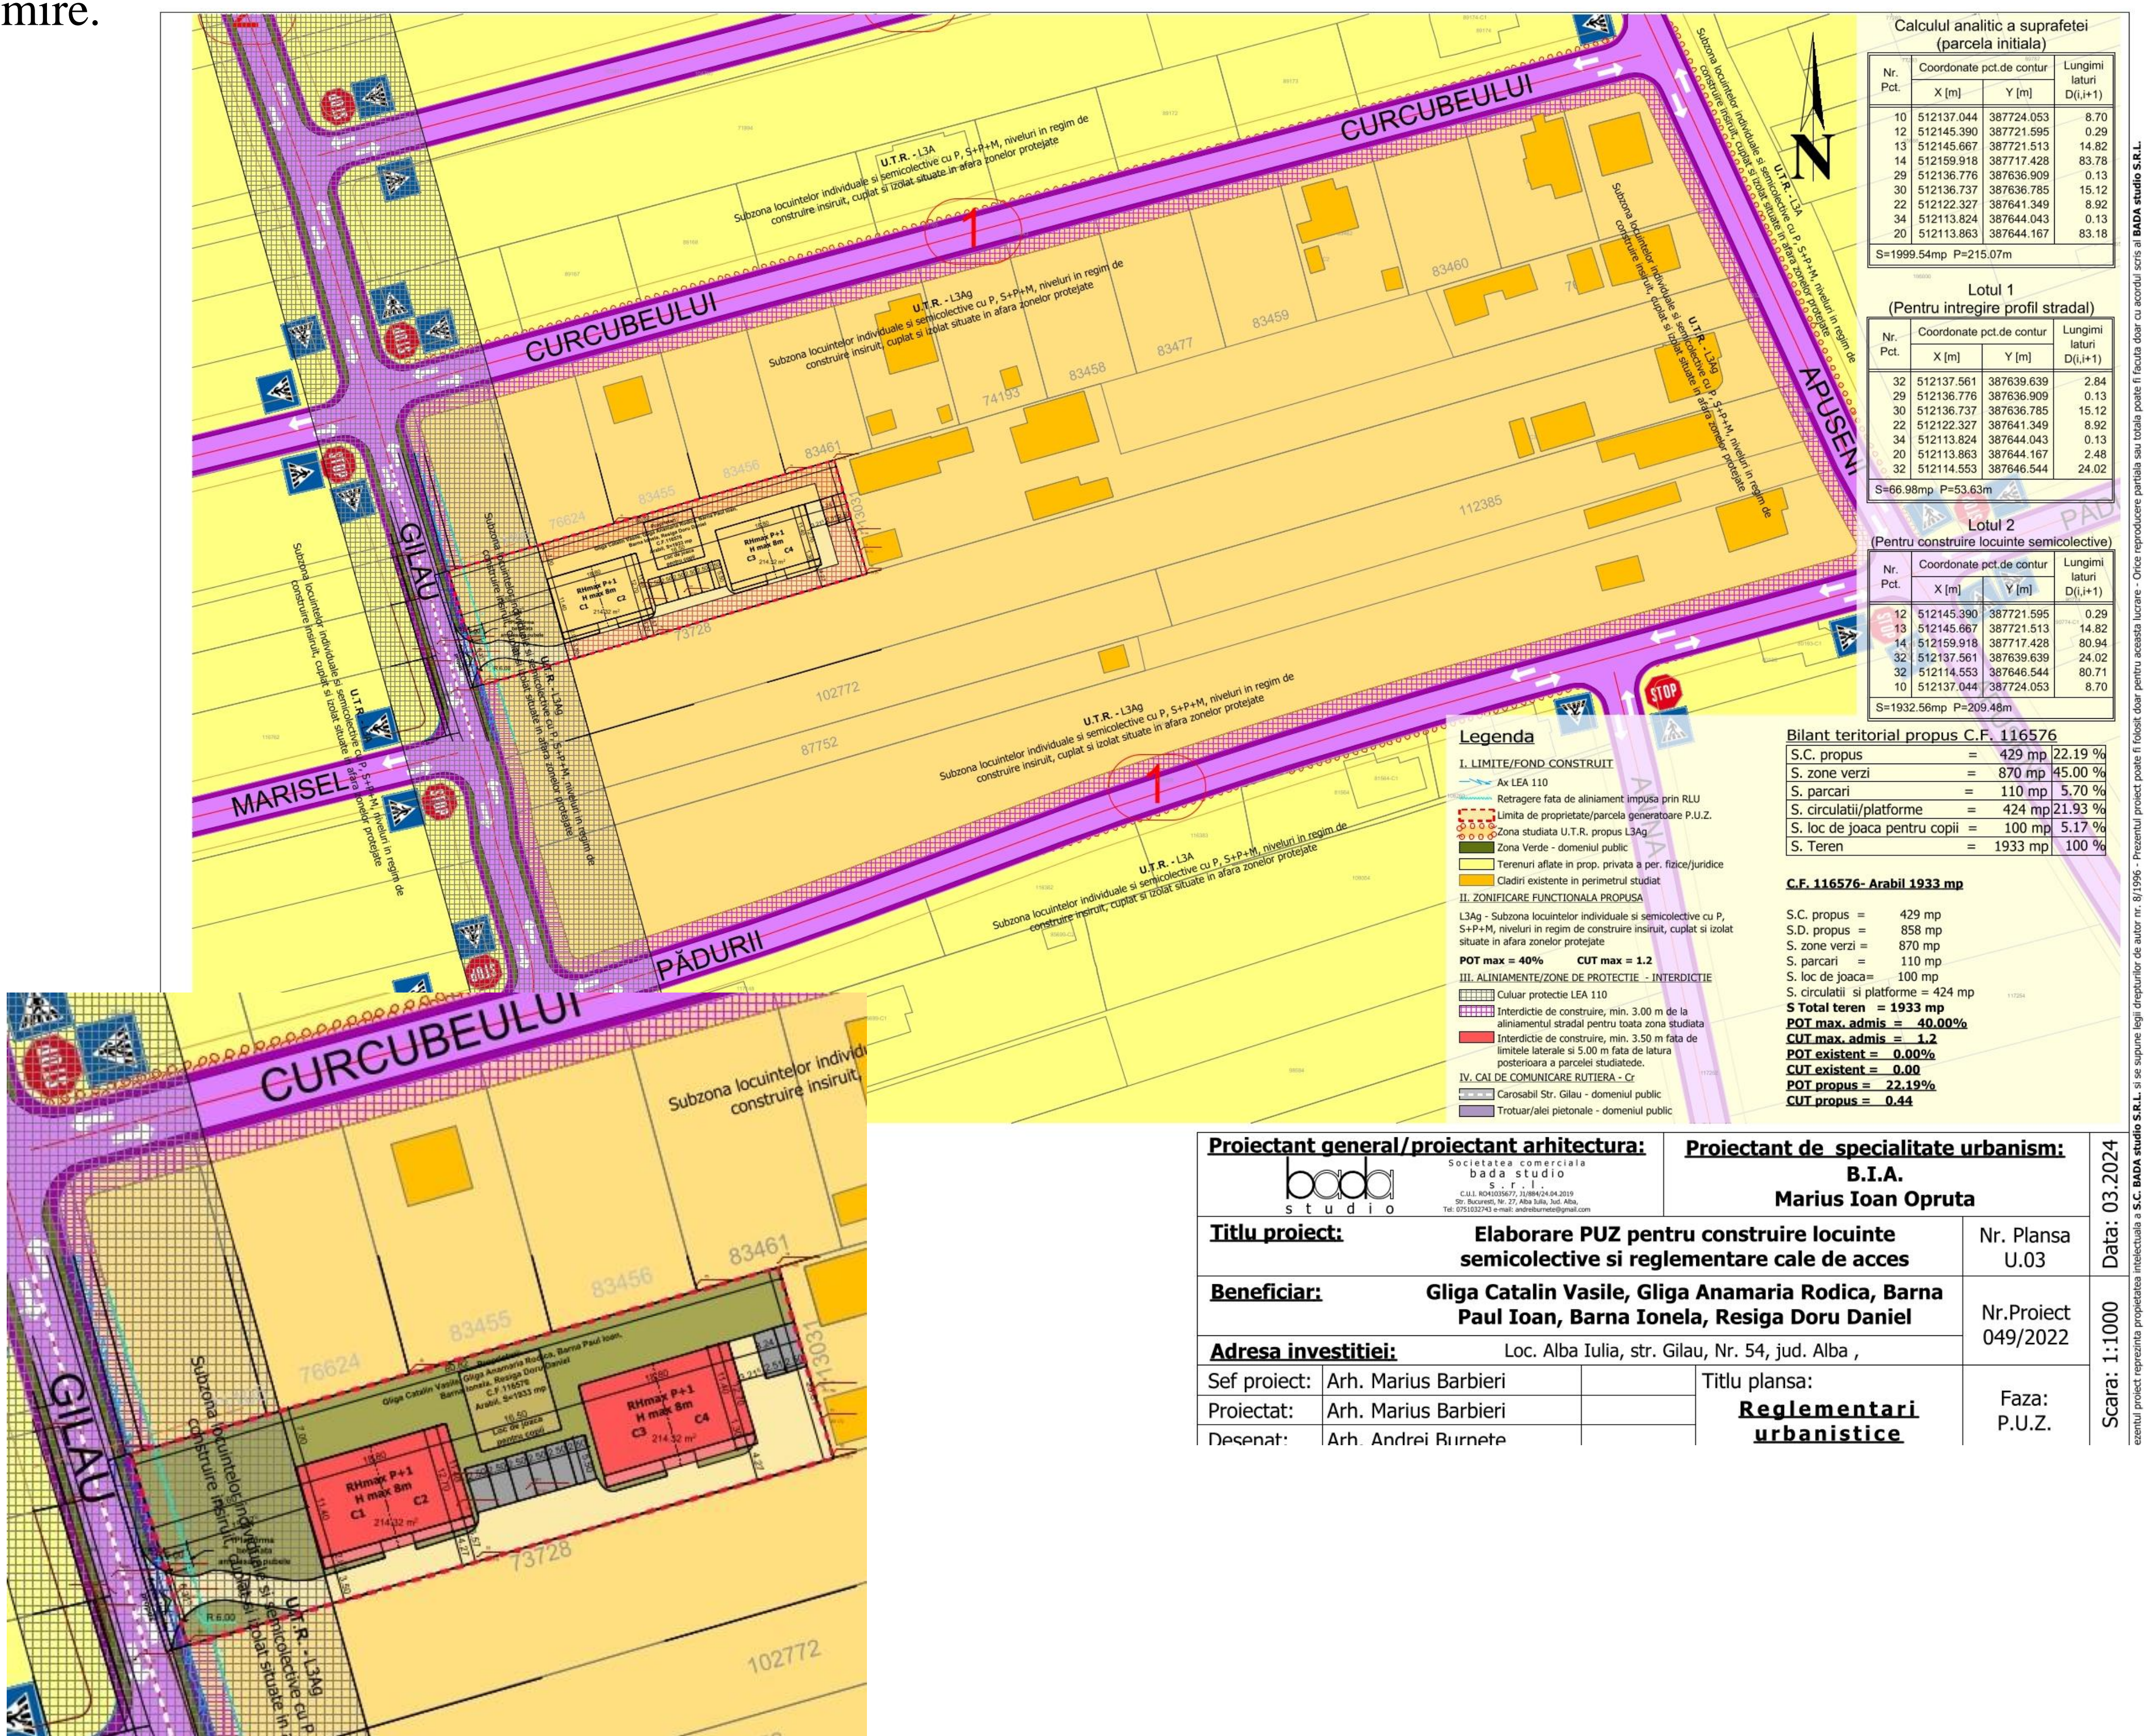

Proiectant general/proiectant arhitectura: bada studio	Proiectant de specialitate urbanism: B.I.A. Marius Ioan Opruta	Nr. Plansa U.03	Data: 03.2024
Titlu proiect: Elaborare PUZ pentru construire locuințe semicolective si reglementare cale de acces			
Beneficiar: Gliga Catalin Vasile, Gliga Anamaria Rodica, Barna Paul Ioan, Barna Ionela, Resiga Doru Daniel		Nr. Proiect 049/2022	Scara: 1:1000
Adresa investitiei: Loc. Alba Iulia, str. Gilau, Nr. 54, jud. Alba		Faza: P.U.Z.	
Sef proiect: Arh. Marius Barbieri	Titlu plansa: Reglementari urbanistice		
Proiectat: Arh. Marius Barbieri			
Desenat: Arh. Andrei Burnete			